

## Mieszkanie A1

### ADRES

Kołobrzeg ul. Bałtycka

DZ. NR 26, OBR.0010

### KONDYGNACJA

Parter

### POWIERZCHNIA

42,00 m<sup>2</sup>


Skala 1:100

Zestawienie powierzchni\*  
i pomieszczeń w mieszkaniu

NR	Nazwa	m <sup>2</sup>
0.37	Komunikacja	2,80
0.38	Łazienka	4,20
0.39	Pokój	11,89
0.40	Pokój dzienny + aneks kuchenny	23,11

Balkon 8,41

ARANŻACJA  
PRZYKŁADOWA

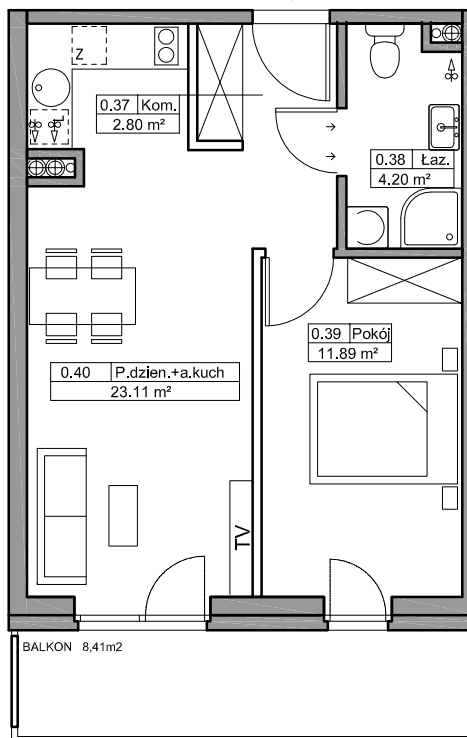

\*Zgodnie z normą PN-ISO 9836:1997.  
Do powierzchni wliczono m.in. powierzchnię pod  
ściankami działowymi nadającymi się do demontażu.

— ściany  
— \*ściany działowe nadające się do demontażu