

## Mieszkanie A12

### ADRES

Kołobrzeg ul. Bałtycka

DZ. NR 26, OBR.0010

### KONDYGNACJA

I Piętro

### POWIERZCHNIA

41,46 m<sup>2</sup>


Skala 1:100

Zestawienie powierzchni\*  
i pomieszczeń w mieszkaniu

NR	Nazwa	m <sup>2</sup>
1.27	Komunikacja	2,80
1.28	Pokój dzienny + aneks kuchenny	22,90
1.29	Pokój	11,69
1.30	Łazienka	4,07

Balkon

5,62

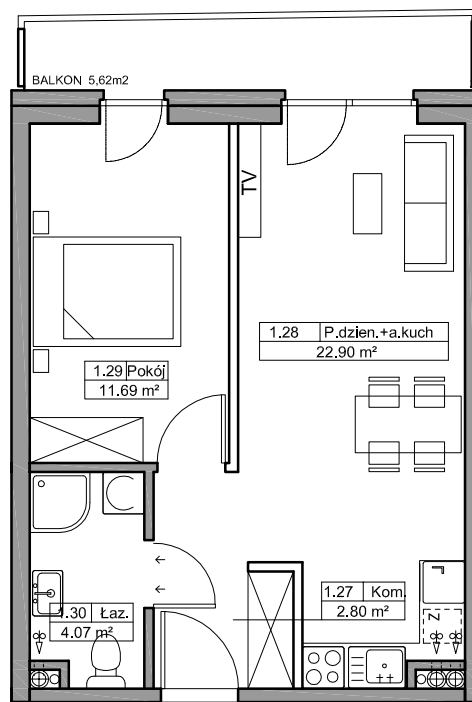

ARANŻACJA  
PRZYKŁADOWA



\*Zgodnie z normą PN-ISO 9836:1997.  
Do powierzchni wliczono m.in. powierzchnię pod  
ściankami działowymi nadającymi się do demontażu.

— ściany  
— \*ściany działowe nadające się do demontażu