

# Mieszkanie A13

## ADRES

Kołobrzeg ul. Bałtycka  
DZ. NR 26, OBR.0010

## KONDYGNACJA

I Piętro

## POWIERZCHNIA


41,46 m<sup>2</sup>

Skala 1:100

Zestawienie powierzchni\*  
i pomieszczeń w mieszkaniu

NR	Nazwa	m <sup>2</sup>
1.23	Komunikacja	3,02
1.24	Łazienka	4,07
1.25	Pokój	11,69
1.26	Pokój dzienny + aneks kuchenny	22,68

Balkon 6,17

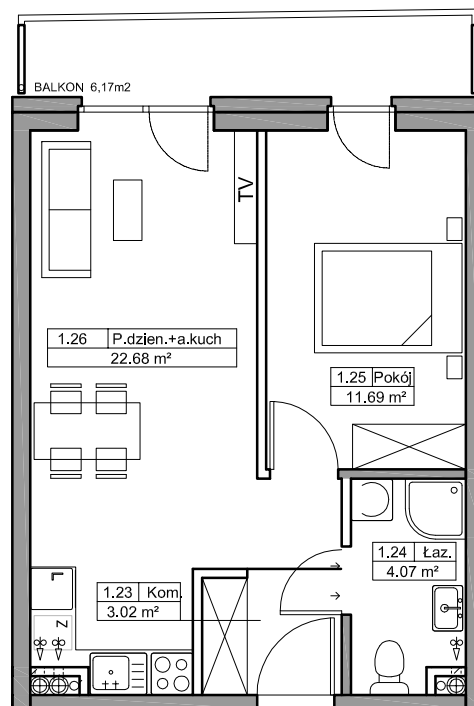

ARANŻACJA  
PRZYKŁADOWA



\*Zgodnie z normą PN-ISO 9836:1997.  
Do powierzchni wliczono m.in. powierzchnię pod  
ściankami działowymi nadającymi się do demontażu.

— ściany  
— \*ściany działowe nadające się do demontażu