


# B Baltic Marina Residence

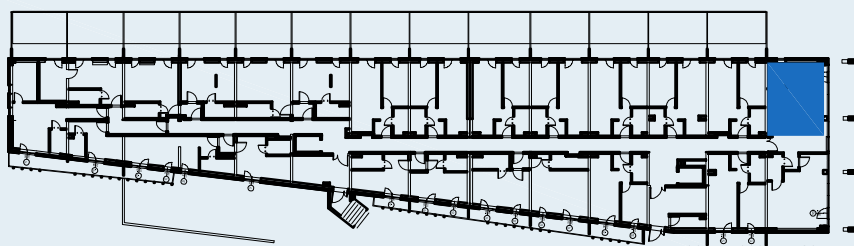

## Mieszkanie A16

### ADRES

Kołobrzeg ul. Bałtycka

DZ. NR 26, OBR.0010

### KONDYGNACJA

I Piętro

### POWIERZCHNIA


42,31 m<sup>2</sup>

Skala 1:100

Zestawienie powierzchni\*  
i pomieszczeń w mieszkaniu

NR	Nazwa	m <sup>2</sup>
1.11	Komunikacja	3,09
1.12	Pokój dzienny + aneks kuchenny	23,40
1.13	Pokój	11,75
1.14	Łazienka	4,07

Balkon 16,98

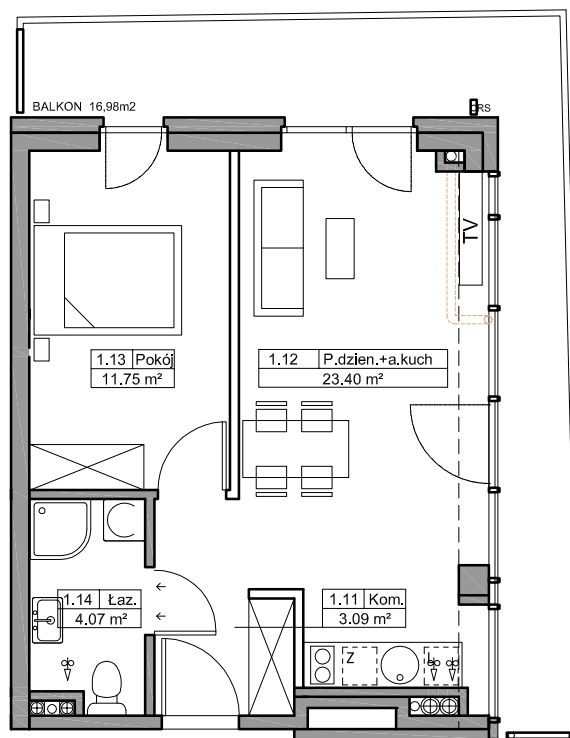

\*Zgodnie z normą PN-ISO 9836:1997.  
Do powierzchni wliczono m.in. powierzchnię pod  
ściankami działowymi nadającymi się do demontażu.

— ściany  
— ściany działowe nadające się do demontażu