


# B Baltic Marina Residence

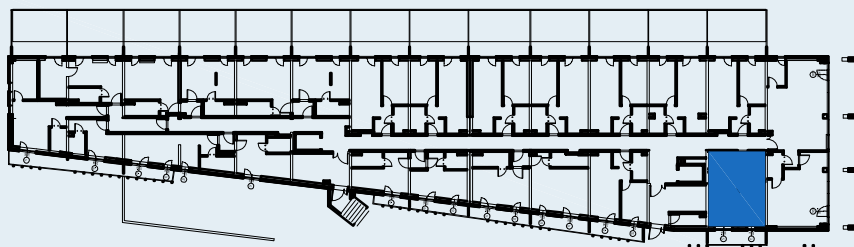

## Mieszkanie A18

### ADRES

Kołobrzeg ul. Bałtycka  
DZ. NR 26, OBR.0010

### KONDYGNACJA

I Piętro

### POWIERZCHNIA

42,00 m<sup>2</sup>


Skala 1:100

Zestawienie powierzchni\*  
i pomieszczeń w mieszkaniu

NR	Nazwa	m <sup>2</sup>
1.03	Komunikacja	2,80
1.04	Łazienka	4,20
1.05	Pokój	11,89
1.06	Pokój dzienny + aneks kuchenny	23,11

Balkon 8,41

ARANŻACJA  
PRZYKŁADOWA

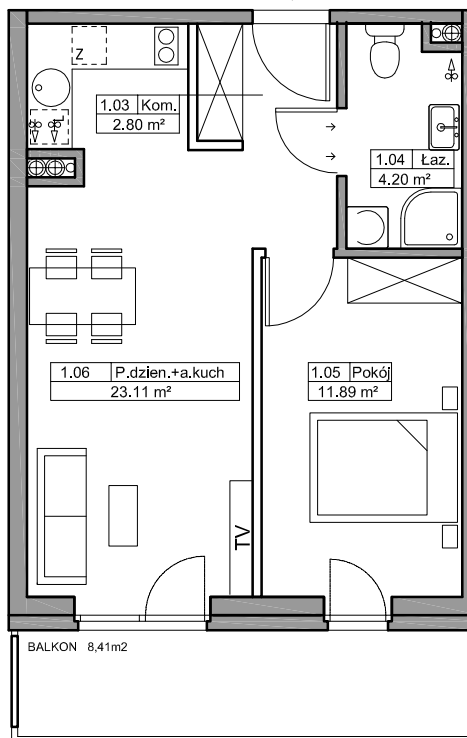

\*Zgodnie z normą PN-ISO 9836:1997.  
Do powierzchni wliczono m.in. powierzchnię pod  
ściankami działowymi nadającymi się do demontażu.

— ściany  
— \*ściany działowe nadające się do demontażu