

Mieszkanie A2

ADRES

Kołobrzeg ul. Bałtycka

DZ. NR 26, OBR.0010

KONDYGNACJA

Parter

POWIERZCHNIA

38,16 m²


Skala 1:100

Zestawienie powierzchni*
i pomieszczeń w mieszkaniu

NR	Nazwa	m ²
0.31	Komunikacja	3,02
0.32	Łazienka	4,16
0.33	Pokój	10,53
0.34	Pokój dzienny + aneks kuchenny	20,45

Balkon 7,86

ARANŻACJA PRZYKŁADOWA

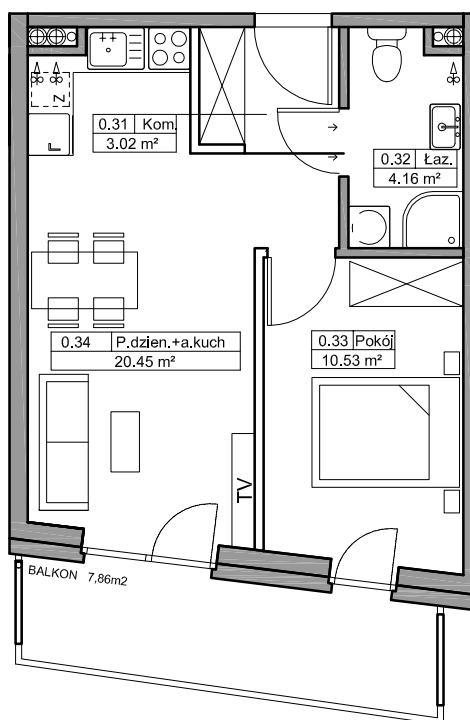

*Zgodnie z normą PN-ISO 9836:1997.
Do powierzchni wliczono m.in. powierzchnię pod ściankami działowymi nadającymi się do demontażu.

— ściany
— ściany działowe nadające się do demontażu