


B Baltic Marina Residence

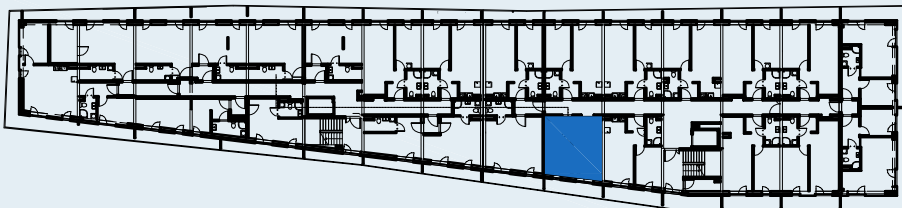

Mieszkanie A20

ADRES

Kołobrzeg ul. Bałtycka

DZ. NR 26, OBR.0010

KONDYGNACJA

II Piętro

POWIERZCHNIA

33,51 m²


Skala 1:100

Zestawienie powierzchni*
i pomieszczeń w mieszkaniu

NR	Nazwa	m ²
2.47	Komunikacja	3,02
2.48	Łazienka	3,71
2.49	Pokój	8,42
2.50	Pokój dzienny + aneks kuchenny	18,36

Balkon 7,75

ARANŻACJA
PRZYKŁADOWA

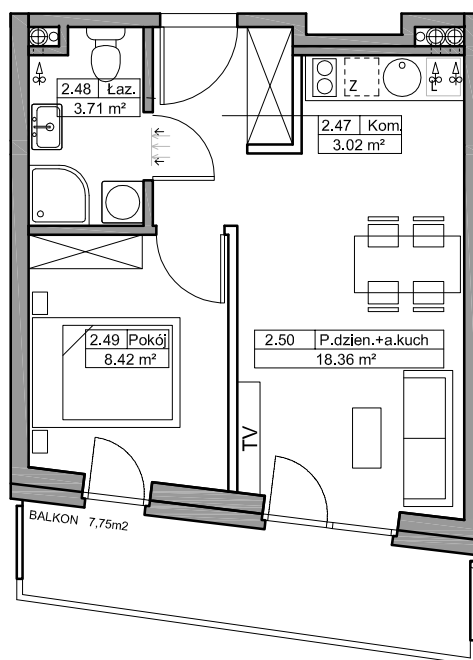

*Zgodnie z normą PN-ISO 9836:1997.
Do powierzchni wliczono m.in. powierzchnię pod
ściankami działowymi nadającymi się do demontażu.

— ściany
— *ściany działowe nadające się do demontażu