


B Baltic Marina Residence

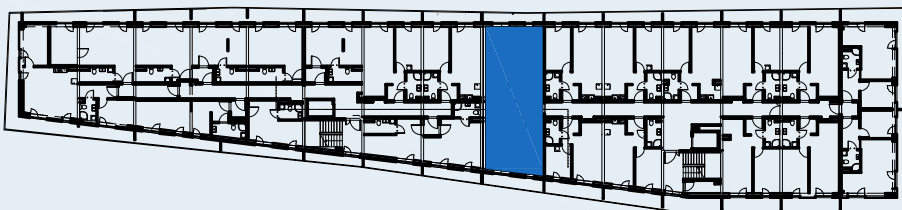

Mieszkanie A21

ADRES

Kołobrzeg ul. Bałtycka
DZ. NR 26, OBR.0010

KONDYGNACJA

II Piętro

POWIERZCHNIA

80,71m²

Skala 1:100

Zestawienie powierzchni*
i pomieszczeń w mieszkaniu

NR	Nazwa	m ²
2.40	Komunikacja	4,60
2.41	Komunikacja	2,80
2.42	Pokój dzienny + aneks kuchenny	22,90
2.43	Pokój	11,63
2.44	Łazienka	4,04
2.45	Łazienka	4,00
2.46	Pokój	30,74
	Balkon	5,55
	Balkon	7,01

— ściany
— *ściany działowe nadające się do demontażu

*Zgodnie z normą PN-ISO 9836:1997.

Do powierzchni wliczono m.in. powierzchnię pod ściankami działowymi nadającymi się do demontażu.

