


B Baltic Marina Residence

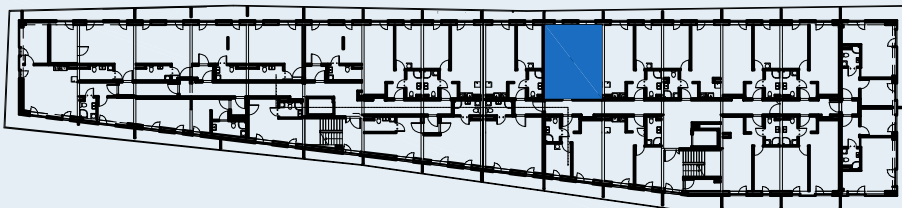

Mieszkanie A22

ADRES

Kołobrzeg ul. Bałtycka
DZ. NR 26, OBR.0010

KONDYGNACJA

II Piętro

POWIERZCHNIA


41,46 m²

Skala 1:100

Zestawienie powierzchni*
i pomieszczeń w mieszkaniu

NR	Nazwa	m ²
2.36	Komunikacja	2,80
2.37	Pokój dzienny + aneks kuchenny	22,90
2.38	Pokój	11,69
2.39	Łazienka	4,07

Balkon 5,62

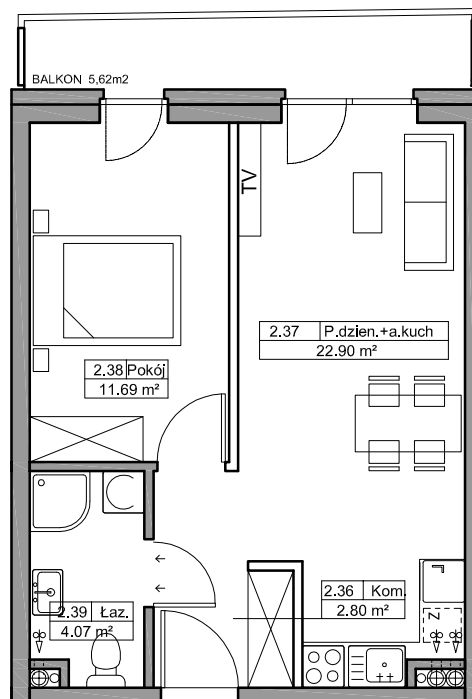

ARANŻACJA
PRZYKŁADOWA

*Zgodnie z normą PN-ISO 9836:1997.
Do powierzchni wliczono m.in. powierzchnię pod
ściankami działowymi nadającymi się do demontażu.

ściany
 *ściany działowe nadające się do demontażu