


B Baltic Marina Residence

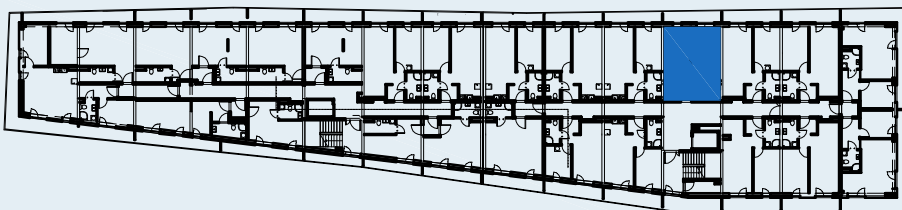

Mieszkanie A24

ADRES

Kołobrzeg ul. Bałtycka
DZ. NR 26, OBR.0010

KONDYGNACJA

II Piętro


POWIERZCHNIA

41,27 m²

Skala 1:100

Zestawienie powierzchni*
i pomieszczeń w mieszkaniu

NR	Nazwa	m ²
2.28	Komunikacja	3,21
2.29	Pokój dzienny + aneks kuchenny	22,28
2.30	Pokój	11,75
2.31	Łazienka	4,03
	Balkon	6,65

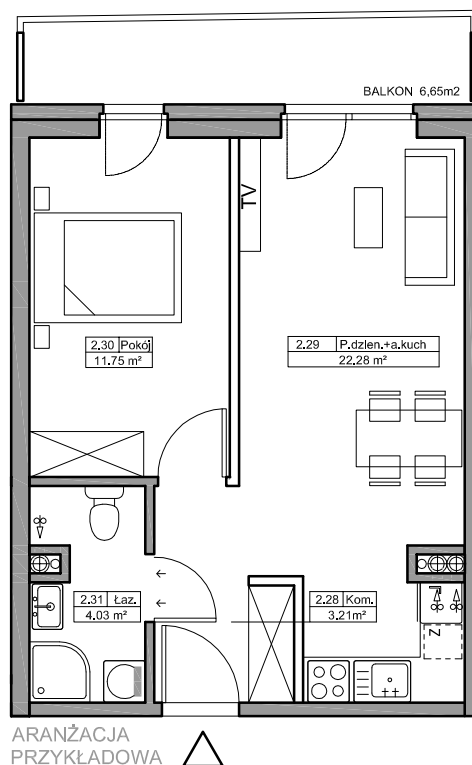

*Zgodnie z normą PN-ISO 9836:1997.
Do powierzchni wliczono m.in. powierzchnię pod
ściankami działowymi nadającymi się do demontażu.

— ściany
— *ściany działowe nadające się do demontażu