


# B Baltic Marina Residence

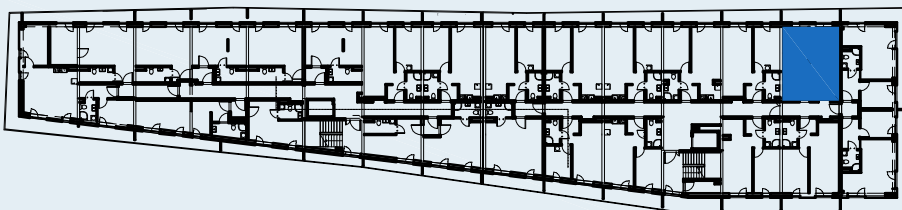

## Mieszkanie A26

### ADRES

Kołobrzeg ul. Bałtycka

DZ. NR 26, OBR.0010

### KONDYGNACJA

II Piętro


### POWIERZCHNIA

40,90 m<sup>2</sup>

Skala 1:100

Zestawienie powierzchni\*  
i pomieszczeń w mieszkaniu

NR	Nazwa	m <sup>2</sup>
2.20	Komunikacja	2,80
2.21	Pokój dzienny + aneks kuchenny	22,25
2.22	Pokój	11,75
2.23	Łazienka	4,10
	Balkon	7,62

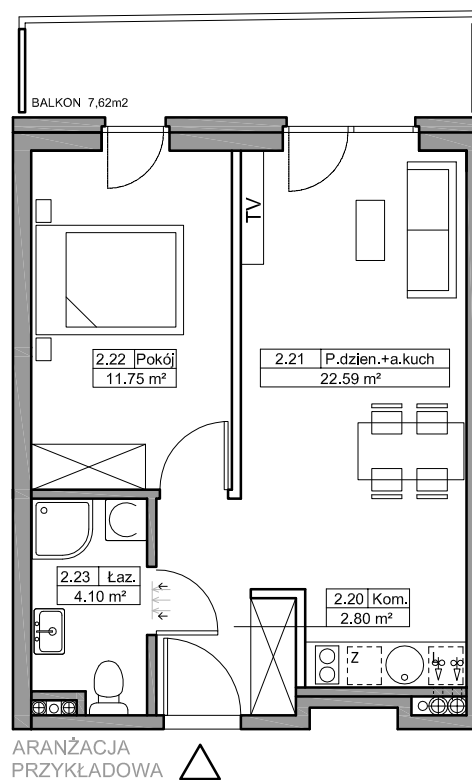

\*Zgodnie z normą PN-ISO 9836:1997.  
Do powierzchni wliczono m.in. powierzchnię pod  
ściankami działowymi nadającymi się do demontażu.

— ściany  
— \*ściany działowe nadające się do demontażu