


B Baltic Marina Residence

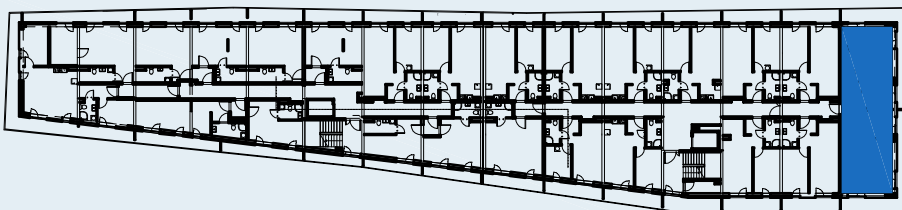

Mieszkanie A27

ADRES

Kołobrzeg ul. Bałtycka
DZ. NR 26, OBR.0010

KONDYGNACJA

II Piętro

POWIERZCHNIA

81,96 m²

Skala 1:100

Zestawienie powierzchni*
i pomieszczeń w mieszkaniu


NR	Nazwa	m ²
2.11	Komunikacja	2,45
2.12	Komunikacja	5,86
2.13	Łazienka	3,53
2.14	Pokój dzienny + aneks kuchenny	21,70
2.15	Pokój	8,95
2.16	Komunikacja	5,86
2.17	Łazienka	3,53
2.18	Pokój	21,13
2.19	Pokój	8,95
	Balkon	18,29
	Balkon	21,28

≡ ściany

≡ *ściany działowe nadające się do demontażu

*Zgodnie z normą PN-ISO 9836:1997.

Do powierzchni wliczono m.in. powierzchnię pod ściankami działowymi nadającymi się do demontażu.

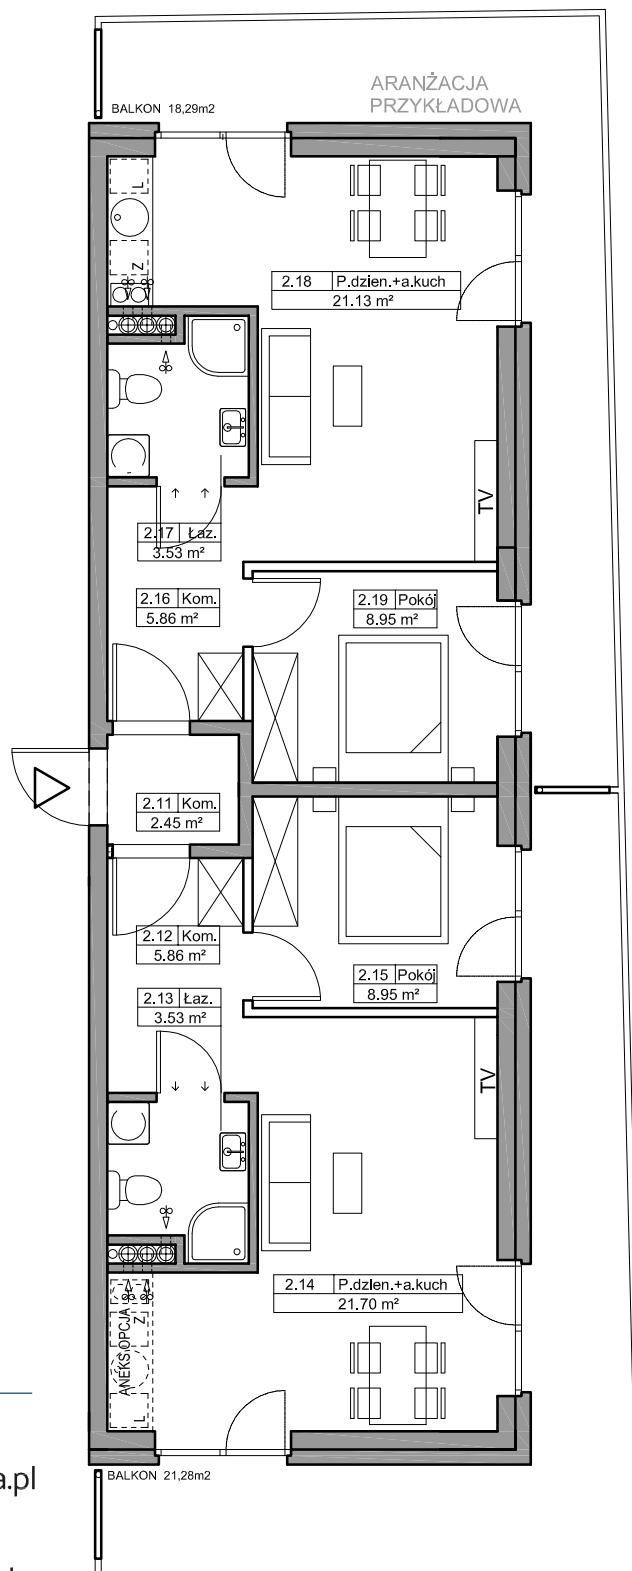

UMS
INVESTMENT

Telefon
793 77 77 00

Adres e-mail
biuro@ums-balticmarina.pl

WWW
www.ums-balticmarina.pl