


B Baltic Marina Residence

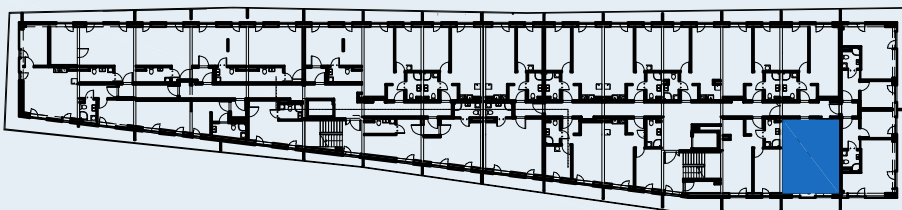

Mieszkanie A28

ADRES

Kołobrzeg ul. Bałtycka
DZ. NR 26, OBR.0010

KONDYGNACJA

II Piętro

POWIERZCHNIA


41,53 m²

Skala 1:100

Zestawienie powierzchni*
i pomieszczeń w mieszkaniu

NR	Nazwa	m ²
2.07	Komunikacja	2,80
2.08	Łazienka	4,19
2.09	Pokój	11,89
2.10	Pokój dzienny + aneks kuchenny	22,65

Balkon 8,40

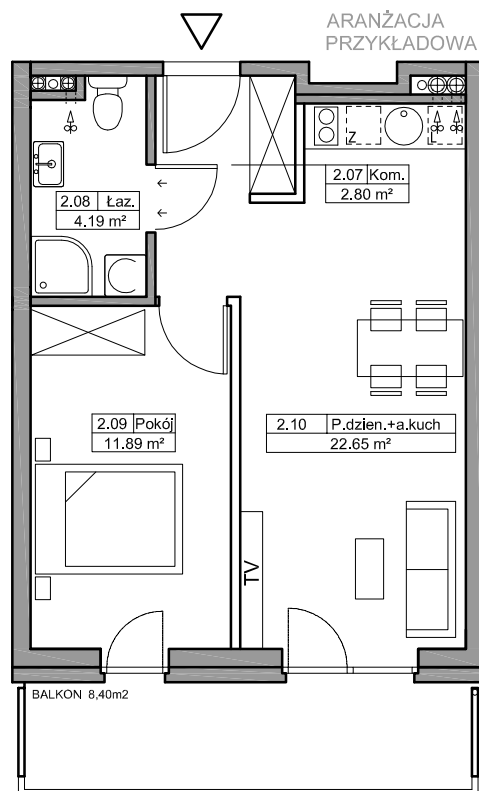

*Zgodnie z normą PN-ISO 9836:1997.
Do powierzchni wliczono m.in. powierzchnię pod
ściankami działowymi nadającymi się do demontażu.

— ściany
— *ściany działowe nadające się do demontażu