

Mieszkanie A30

ADRES

Kołobrzeg ul. Bałtycka
DZ. NR 26, OBR.0010

KONDYGNACJA

III Piętro

POWIERZCHNIA

38,16 m²


Skala 1:100

Zestawienie powierzchni*
i pomieszczeń w mieszkaniu

NR	Nazwa	m ²
3.51	Komunikacja	3,02
3.52	Pokój dzienny + aneks kuchenny	20,45
3.53	Pokój	10,53
3.54	Łazienka	4,16

Balkon 8,49

ARANŻACJA
PRZYKŁADOWA

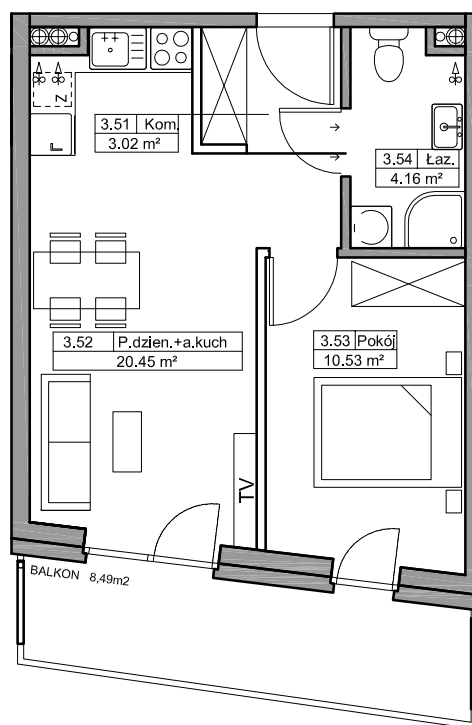

*Zgodnie z normą PN-ISO 9836:1997.
Do powierzchni wliczono m.in. powierzchnię pod
ściankami działowymi nadającymi się do demontażu.

— ściany
— *ściany działowe nadające się do demontażu