


B Baltic Marina Residence

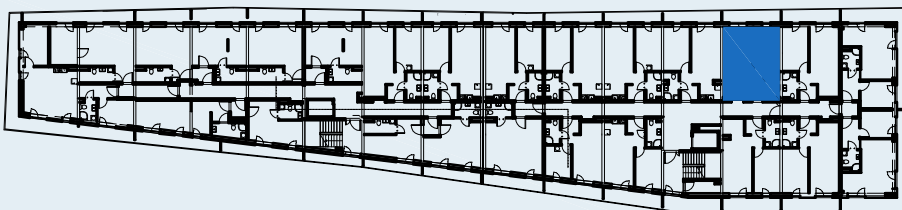

Mieszkanie A36

ADRES

Kołobrzeg ul. Bałtycka

DZ. NR 26, OBR.0010

KONDYGNACJA

III Piętro

POWIERZCHNIA


40,98 m²

Skala 1:100

Zestawienie powierzchni*
i pomieszczeń w mieszkaniu

NR	Nazwa	m ²
3.24	Komunikacja	3,09
3.25	Łazienka	4,10
3.26	Pokój	11,75
3.27	Pokój dzienny + aneks kuchenny	22,04

Balkon 7,19

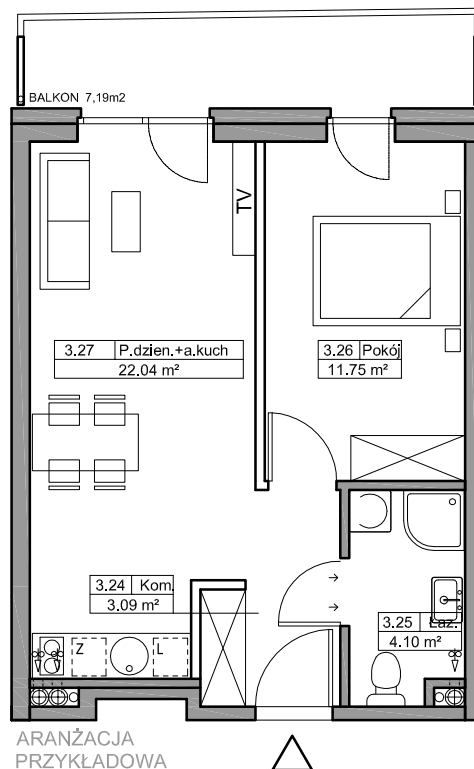

*Zgodnie z normą PN-ISO 9836:1997.
Do powierzchni wliczono m.in. powierzchnię pod
ściankami działowymi nadającymi się do demontażu.

— ściany
— *ściany działowe nadające się do demontażu