


B Baltic Marina Residence

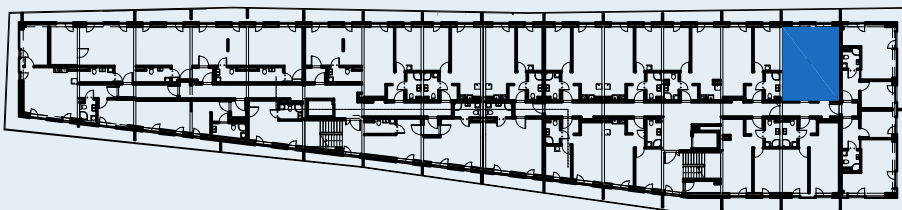

Mieszkanie A37

ADRES

Kołobrzeg ul. Bałtycka
DZ. NR 26, OBR.0010

KONDYGNACJA

III Piętro


POWIERZCHNIA

40,90 m²

Skala 1:100

Zestawienie powierzchni*
i pomieszczeń w mieszkaniu

NR	Nazwa	m ²
3.20	Komunikacja	2.80
3.21	Pokój dzienny + aneks kuchenny	22,25
3.22	Pokój	11,75
3.23	Łazienka	4,10
	Balkon	7,62

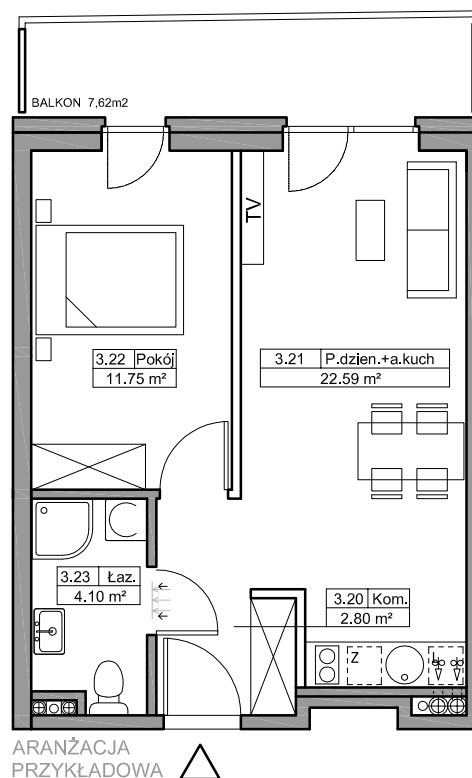

*Zgodnie z normą PN-ISO 9836:1997.
Do powierzchni wliczono m.in. powierzchnię pod
ściankami działowymi nadającymi się do demontażu.

— ściany
— *ściany działowe nadające się do demontażu