


B Baltic Marina Residence

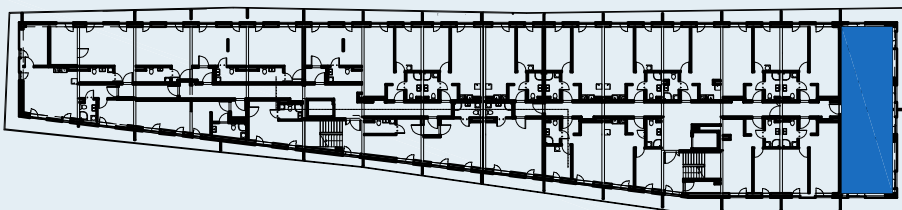

Mieszkanie A38

ADRES

Kołobrzeg ul. Bałtycka
DZ. NR 26, OBR.0010

KONDYGNACJA

III Piętro

POWIERZCHNIA

81,96 m²

Skala 1:100

Zestawienie powierzchni*
i pomieszczeń w mieszkaniu


NR	Nazwa	m ²
3.11	Komunikacja	2,45
3.12	Komunikacja	5,86
3.13	Łazienka	3,53
3.14	Pokój dzienny + aneks kuchenny	21,70
3.15	Pokój	8,95
3.16	Komunikacja	5,86
3.17	Łazienka	3,53
3.18	Pokój	21,13
3.19	Pokój	8,95
	Balkon	18,29
	Balkon	21,28

≡ ściany

≡ *ściany działowe nadające się do demontażu

*Zgodnie z normą PN-ISO 9836:1997.

Do powierzchni wliczono m.in. powierzchnię pod ściankami działowymi nadającymi się do demontażu.

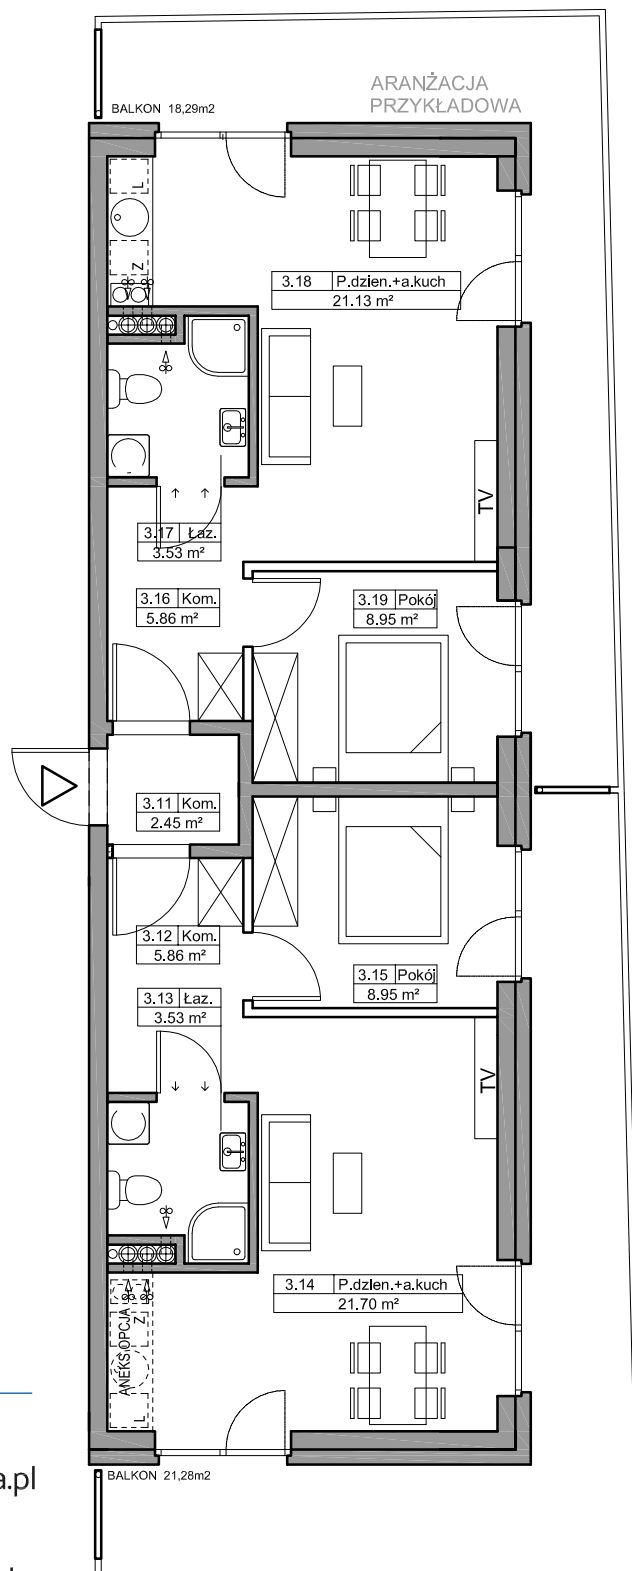

UMS
INVESTMENT

Telefon
793 77 77 00

Adres e-mail
biuro@ums-balticmarina.pl

WWW
www.ums-balticmarina.pl