

## Mieszkanie A4

### ADRES

Kołobrzeg ul. Bałtycka  
DZ. NR 26, OBR.0010

### KONDYGNACJA

Parter


### POWIERZCHNIA

41,47 m<sup>2</sup>

Skala 1:100

Zestawienie powierzchni\*  
i pomieszczeń w mieszkaniu

NR	Nazwa	m <sup>2</sup>
0.21	Komunikacja	2,80
0.22	Łazienka	4,04
0.23	Pokój	11,63
0.24	Pokój dzienny + aneks kuchenny	23,00
	Taras	28,48

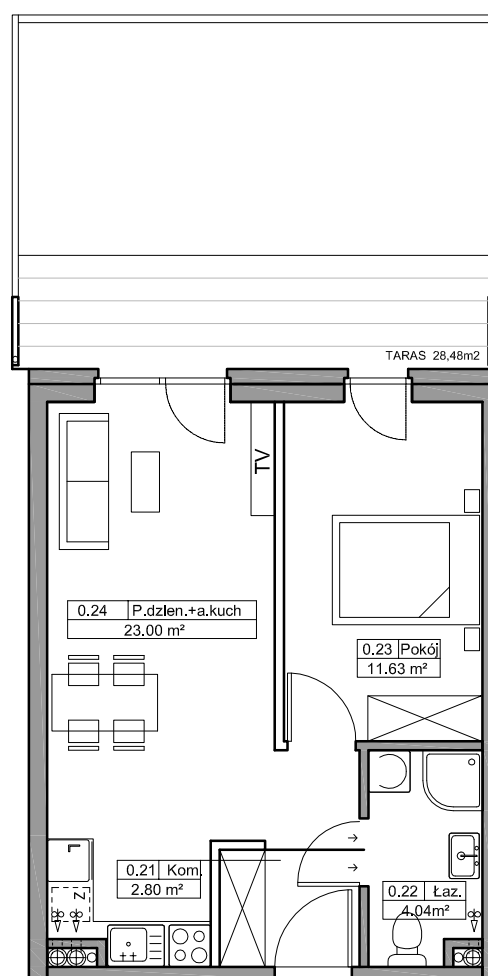

ARANŻACJA  
PRZYKŁADOWA

\*Zgodnie z normą PN-ISO 9836:1997.  
Do powierzchni wliczono m.in. powierzchnię pod  
ściankami działowymi nadającymi się do demontażu.

— ściany  
— \*ściany działowe nadające się do demontażu