


# B Baltic Marina Residence

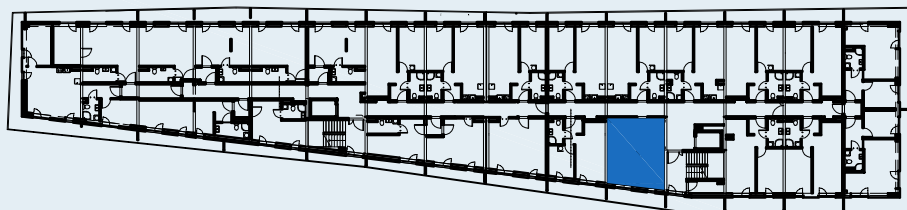

## Mieszkanie A41

### ADRES

Kołobrzeg ul. Bałtycka

DZ. NR 26, OBR.0010

### KONDYGNACJA

IV Piętro

### POWIERZCHNIA

38,16 m<sup>2</sup>


Skala 1:100

Zestawienie powierzchni\*  
i pomieszczeń w mieszkaniu

NR	Nazwa	m <sup>2</sup>
4.49	Komunikacja	3,02
4.50	Pokój dzienny + aneks kuchenny	20,45
4.51	Pokój	10,53
4.52	Łazienka	4,16

Balkon 8,49

ARANŻACJA  
PRZYKŁADOWA

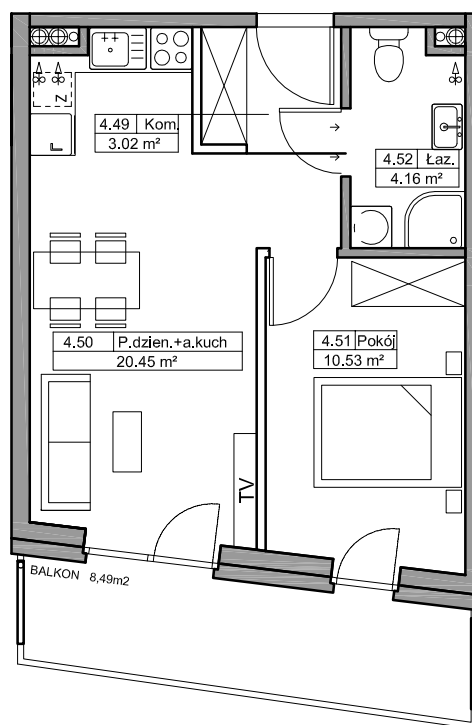

\*Zgodnie z normą PN-ISO 9836:1997.  
Do powierzchni wliczono m.in. powierzchnię pod  
ściankami działowymi nadającymi się do demontażu.

— ściany  
— \*ściany działowe nadające się do demontażu