

Mieszkanie A42

ADRES

Kołobrzeg ul. Bałtycka
DZ. NR 26, OBR.0010

KONDYGNACJA

IV Piętro

POWIERZCHNIA


63,49 m²

Skala 1:100

Zestawienie powierzchni*
i pomieszczeń w mieszkaniu

NR	Nazwa	m ²
4.44	Łazienka	5,42
4.45	Pokój	21,47
4.46	Komunikacja	2,95
4.47	Łazienka	5,12
4.48	Pokój dzienny + aneks kuchenny	28,53
	Balkon	7,12
	Balkon	7,75

ARANŻACJA
PRZYKŁADOWA

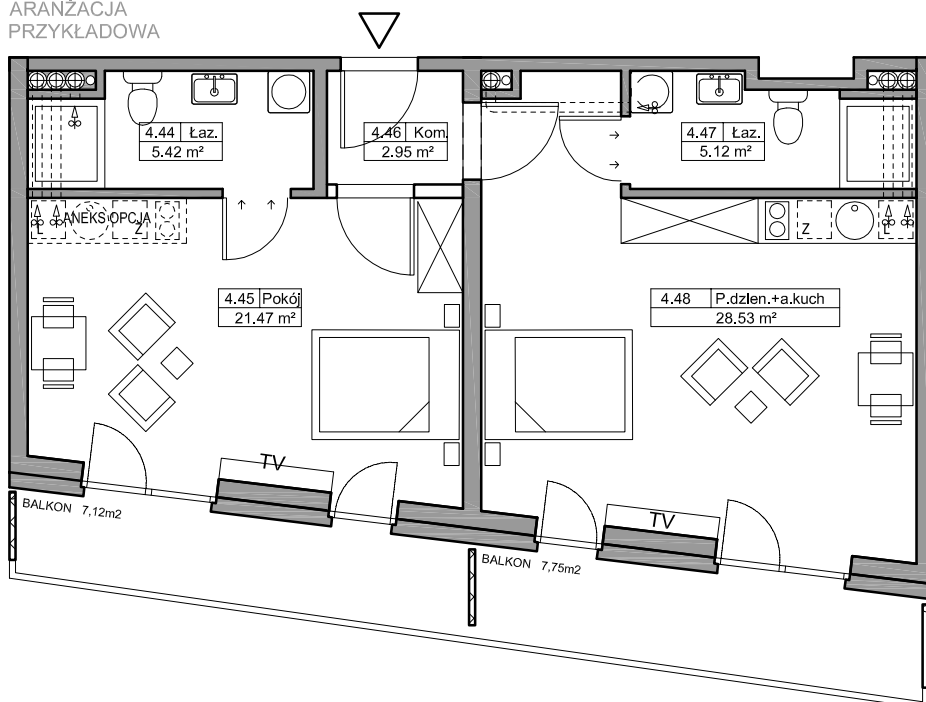

*Zgodnie z normą PN-ISO 9836:1997.
Do powierzchni wliczono m.in. powierzchnię pod
ściankami działowymi nadającymi się do demontażu.

— ściany
— ściany działowe nadające się do demontażu