


# B Baltic Marina Residence

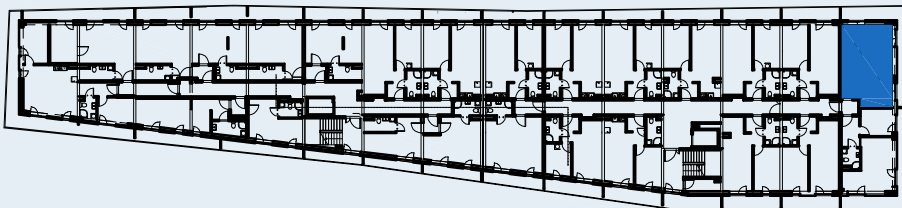

## Mieszkanie A48

### ADRES

Kołobrzeg ul. Bałtycka

DZ. NR 26, OBR.0010

### KONDYGNACJA

IV Piętro

### POWIERZCHNIA


40,13 m<sup>2</sup>

Skala 1:100

Zestawienie powierzchni\*  
i pomieszczeń w mieszkaniu

NR	Nazwa	m <sup>2</sup>
4.12	Komunikacja	5,86
4.13	Łazienka	3,40
4.14	Pokój dzienny + aneks kuchenny	21,92
4.15	Pokój dzienny	8,95
	Balkon	21,28

### ARANŻACJA PRZYKŁADOWA

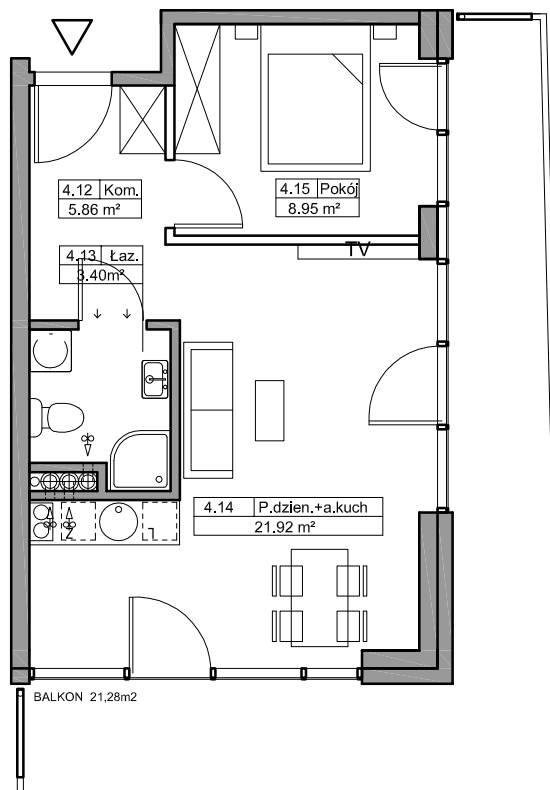

\*Zgodnie z normą PN-ISO 9836:1997.

Do powierzchni wliczono m.in. powierzchnię pod  
ściankami działowymi nadającymi się do demontażu.

— ściany  
— \*ściany działowe nadające się do demontażu