


B Baltic Marina Residence

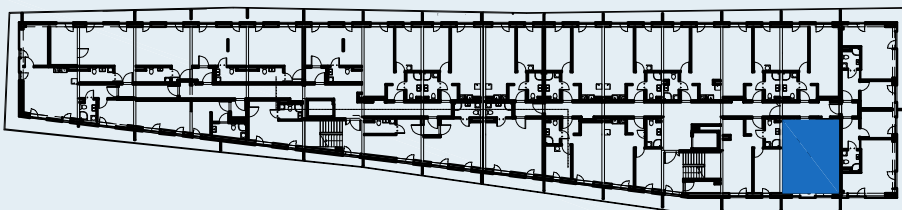

Mieszkanie A49

ADRES

Kołobrzeg ul. Bałtycka
DZ. NR 26, OBR.0010

KONDYGNACJA

IV Piętro

POWIERZCHNIA


41,53 m²

Skala 1:100

Zestawienie powierzchni*
i pomieszczeń w mieszkaniu

NR	Nazwa	m ²
4.07	Komunikacja	2,80
4.08	Łazienka	4,19
4.09	Pokój	11,89
4.10	Pokój dzienny + aneks kuchenny	22,65

Balkon 8,40

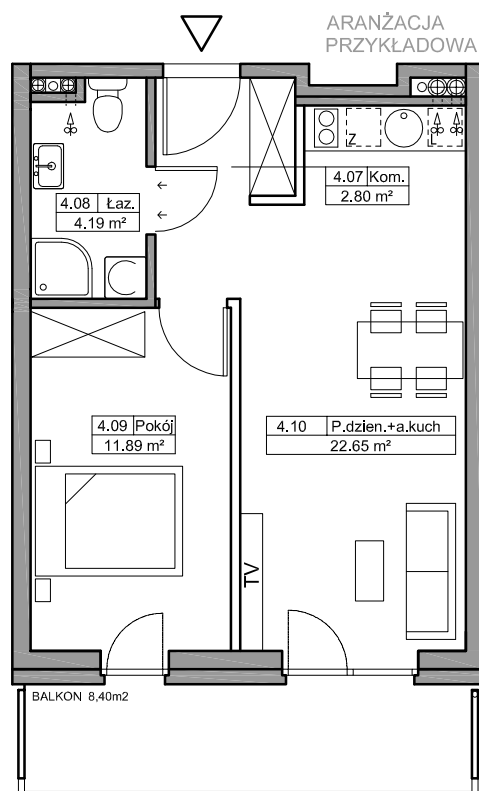

*Zgodnie z normą PN-ISO 9836:1997.
Do powierzchni wliczono m.in. powierzchnię pod
ściankami działowymi nadającymi się do demontażu.

— ściany
— ściany działowe nadające się do demontażu