

Mieszkanie A5

ADRES

Kołobrzeg ul. Bałtycka
DZ. NR 26, OBR.0010

KONDYGNACJA

Parter


POWIERZCHNIA

41,46 m²

Skala 1:100

Zestawienie powierzchni*
i pomieszczeń w mieszkaniu

NR	Nazwa	m ²
0.17	Komunikacja	2,80
0.18	Łazienka	4,07
0.19	Pokój	11,69
0.20	Pokój dzienny + aneks kuchenny	22,90
	Taras	27,10

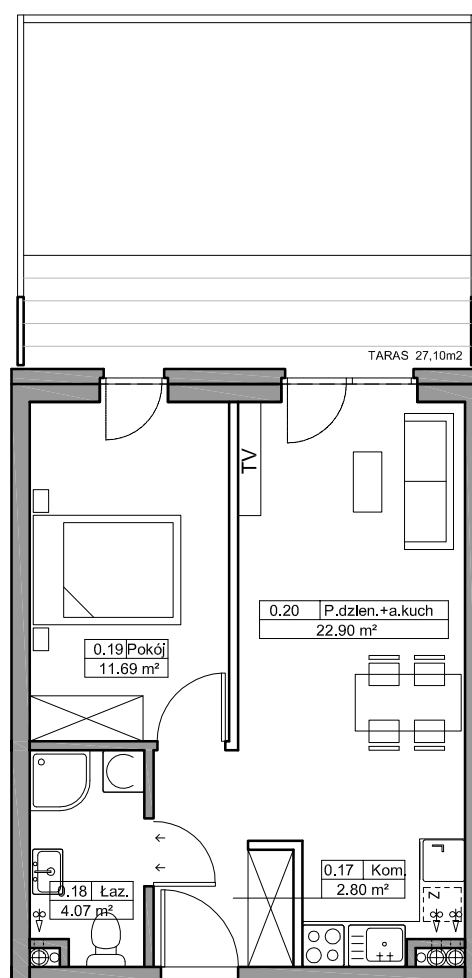

ARANŻACJA
PRZYKŁADOWA

*Zgodnie z normą PN-ISO 9836:1997.
Do powierzchni wliczono m.in. powierzchnię pod
ściankami działowymi nadającymi się do demontażu.

ściany
 *ściany działowe nadające się do demontażu