


B Baltic Marina Residence

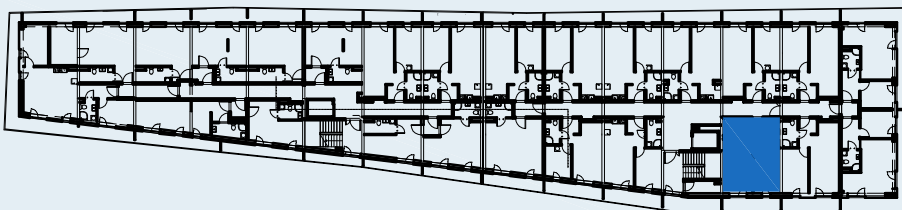

Mieszkanie A50

ADRES

Kołobrzeg ul. Bałtycka

DZ. NR 26, OBR.0010

KONDYGNACJA

IV Piętro

POWIERZCHNIA

42,00 m²


Skala 1:100

Zestawienie powierzchni*
i pomieszczeń w mieszkaniu

NR	Nazwa	m ²
4.03	Komunikacja	2,80
4.04	Łazienka	4,20
4.05	Pokój	11,89
4.06	Pokój dzienny + aneks kuchenny	23,11

Balkon 8,41

ARANŻACJA PRZYKŁADOWA

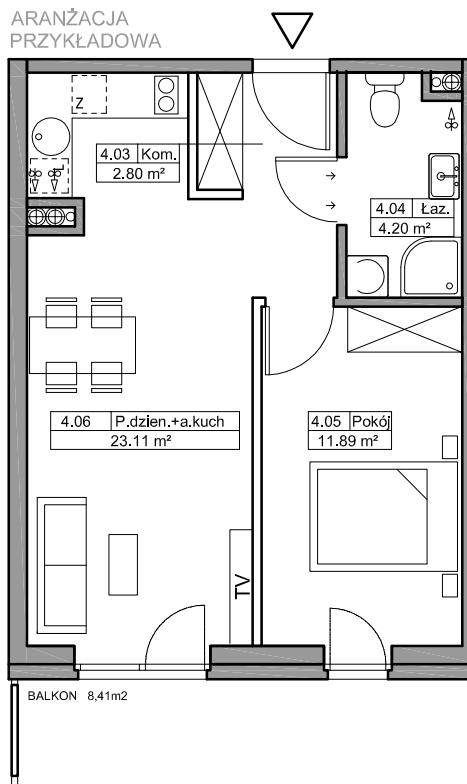

*Zgodnie z normą PN-ISO 9836:1997.
Do powierzchni wliczono m.in. powierzchnię pod
ściankami działowymi nadającymi się do demontażu.

— ściany
— *ściany działowe nadające się do demontażu