

Mieszkanie A6

ADRES

Kołobrzeg ul. Bałtycka
DZ. NR 26, OBR.0010

KONDYGNACJA

Parter


POWIERZCHNIA

41,46 m²

Skala 1:100

Zestawienie powierzchni*
i pomieszczeń w mieszkaniu

NR	Nazwa	m ²
0.13	Komunikacja	3,02
0.14	Łazienka	4,07
0.15	Pokój	11,69
0.16	Pokój dzienny + aneks kuchenny	22,68
	Taras	27,10

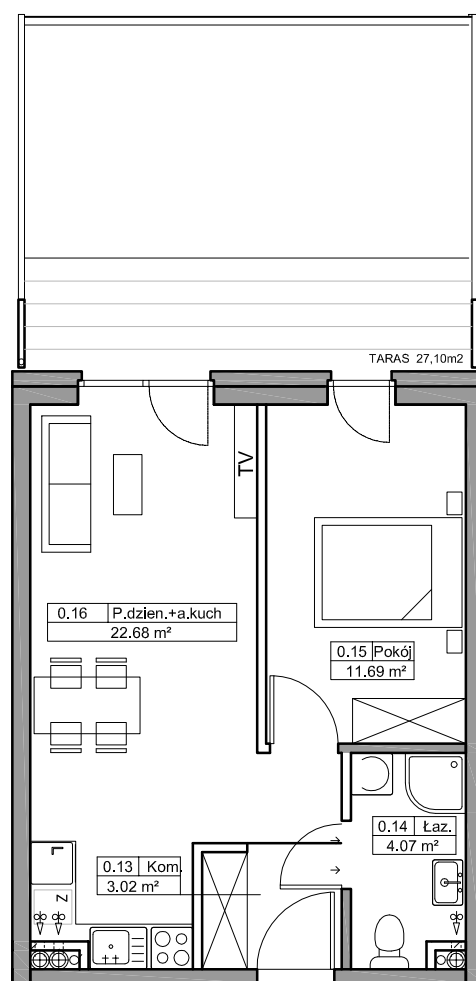

ARANŻACJA
PRZYKŁADOWA



*Zgodnie z normą PN-ISO 9836:1997.
Do powierzchni wliczono m.in. powierzchnię pod
ściankami działowymi nadającymi się do demontażu.

— ściany
— ściany działowe nadające się do demontażu