


B Baltic Marina Residence

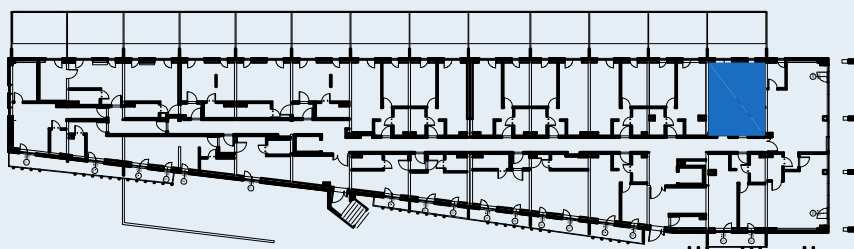

Mieszkanie A8

ADRES

Kołobrzeg ul. Bałtycka

DZ. NR 26, OBR.0010

KONDYGNACJA

Parter


POWIERZCHNIA

40,98 m²

Skala 1:100

Zestawienie powierzchni*
i pomieszczeń w mieszkaniu

NR	Nazwa	m ²
0.06	Komunikacja	3,09
0.07	Łazienka	4,10
0.08	Pokój	11,75
0.09	Pokój dzienny + aneks kuchenny	22,04
	Taras	27,10

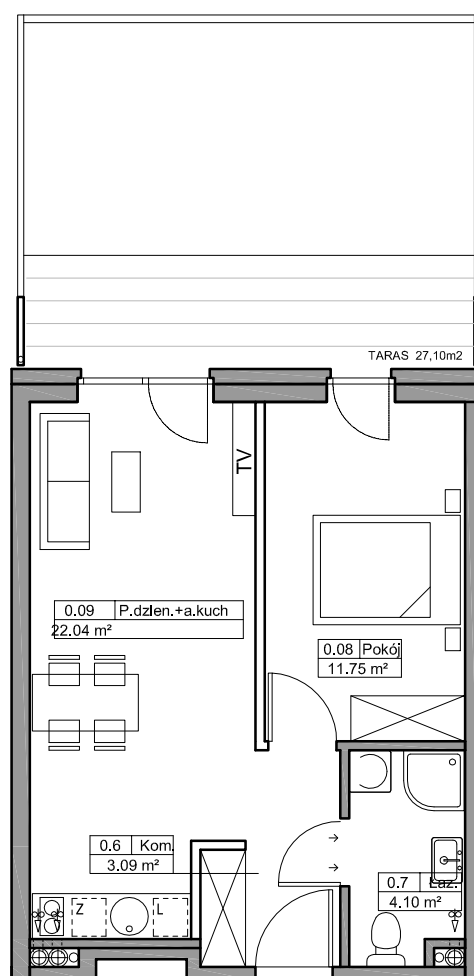

*Zgodnie z normą PN-ISO 9836:1997.
Do powierzchni wliczono m.in. powierzchnię pod
ściankami działowymi nadającymi się do demontażu.

— ściany
— *ściany działowe nadające się do demontażu