


# B Baltic Marina Residence

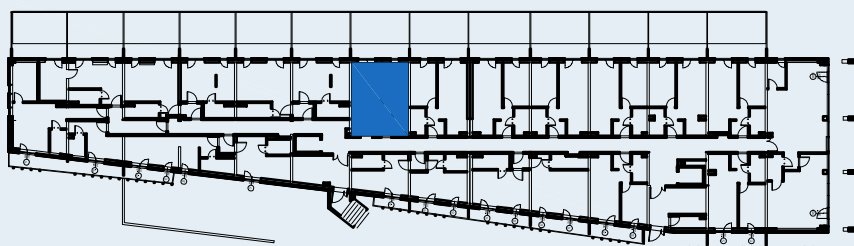

## Mieszkanie B12

### ADRES

Kołobrzeg ul. Bałtycka  
DZ. NR 26, OBR.0010


### KONDYGNACJA I Piętro

POWIERZCHNIA  
40,92 m<sup>2</sup>

Skala 1:100

Zestawienie powierzchni\*  
i pomieszczeń w mieszkaniu

NR	Nazwa	m <sup>2</sup>
1.57	Komunikacja	3,02
1.58	Łazienka	4,04
1.59	Pokój	11,63
1.60	Pokój dzienny + aneks kuchenny	22,23
	Balkon	6,82

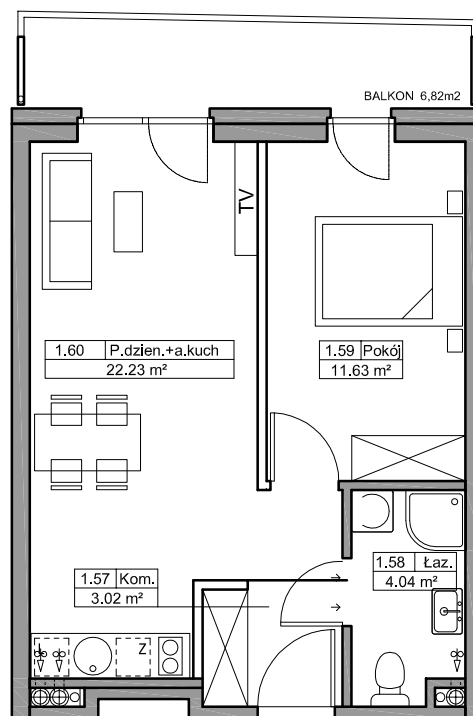

ARANŻACJA  
PRZYKŁADOWA

\*Zgodnie z normą PN-ISO 9836:1997.  
Do powierzchni wliczono m.in. powierzchnię pod  
ściankami działowymi nadającymi się do demontażu.

— ściany  
— \*ściany działowe nadające się do demontażu