


B Baltic Marina Residence

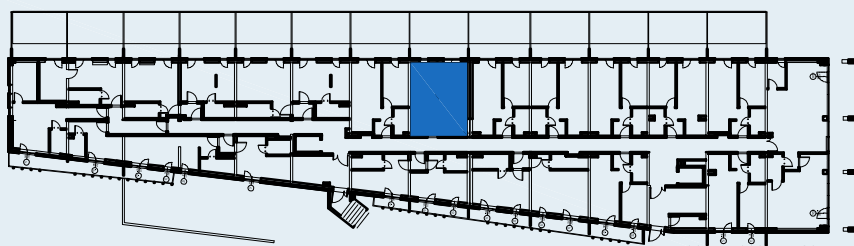

Mieszkanie B13

ADRES

Kołobrzeg ul. Bałtycka
DZ. NR 26, OBR.0010


KONDYGNACJA I Piętro

POWIERZCHNIA 41,47 m²

Skala 1:100

Zestawienie powierzchni*
i pomieszczeń w mieszkaniu

NR	Nazwa	m ²
1.53	Komunikacja	3,02
1.54	Pokój dzienny + aneks kuchenny	22,78
1.55	Pokój	11,63
1.56	Łazienka	4,04
	Balkon	6,14

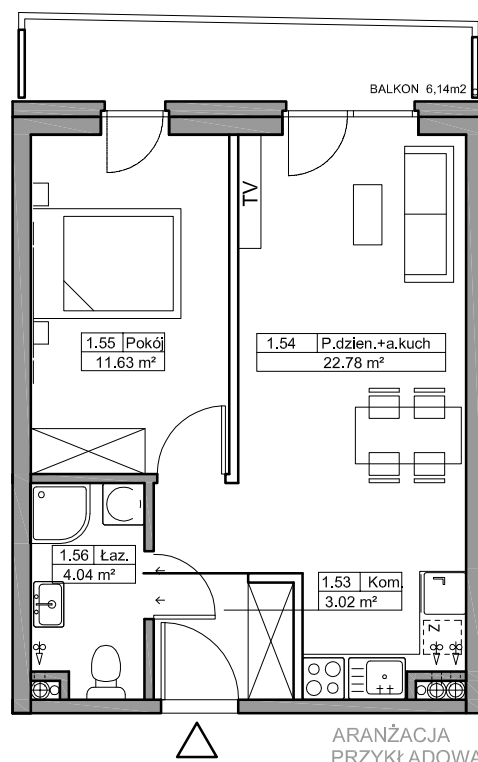

ARANŻACJA
PRZYKŁADOWA

*Zgodnie z normą PN-ISO 9836:1997.
Do powierzchni wliczono m.in. powierzchnię pod
ściankami działowymi nadającymi się do demontażu.

== ściany
== *ściany działowe nadające się do demontażu