



B Baltic Marina Residence

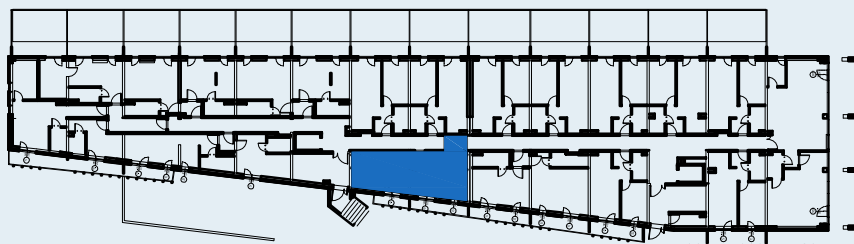

ARANŻACJA
PRZYKŁADOWA

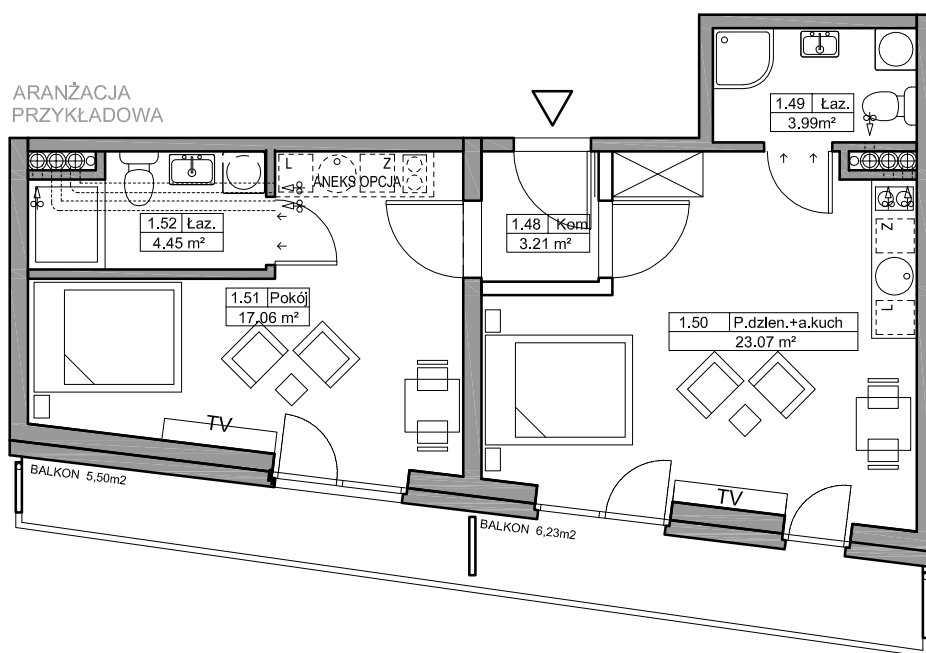

Mieszkanie B14

ADRES

Kołobrzeg ul. Bałtycka
DZ. NR 26, OBR.0010

KONDYGNACJA

I Piętro

POWIERZCHNIA

51,78 m²

Skala 1:100

*Zgodnie z normą PN-ISO 9836:1997.

Do powierzchni wliczono m.in. powierzchnię pod ściankami działowymi nadającymi się do demontażu.

Zestawienie powierzchni* i pomieszczeń w mieszkaniu

NR	Nazwa	m ²
1.48	Komunikacja	3,21
1.49	Łazienka	3,99
1.50	Pokój dzienny + aneks kuchenny	23,07
1.51	Pokój	17,06
1.52	Łazienka	4,45
	Balkon	5,50
	Balkon	6,23

— ściany
— ściany działowe nadające się do demontażu