
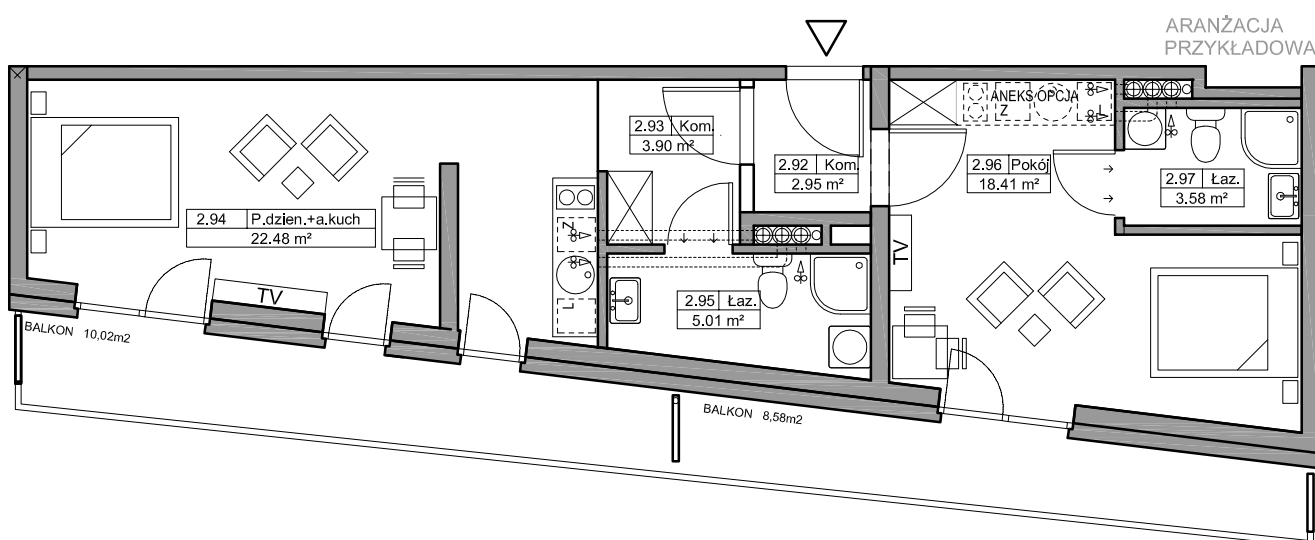


B Baltic Marina Residence

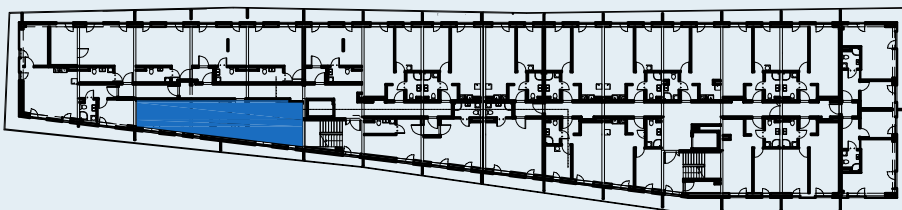

ARANŻACJA
PRZYKŁADOWA

Mieszkanie B15

ADRES

Kołobrzeg ul. Bałtycka
DZ. NR 26, OBR.0010

KONDYGNACJA

II Piętro

POWIERZCHNIA

56,33 m²

Skala 1:100

Zestawienie powierzchni*
i pomieszczeń w mieszkaniu

NR	Nazwa	m ²
2.92	Komunikacja	2,95
2.93	Komunikacja	3,90
2.94	Pokój dzienny + aneks kuchenny	22,48
2.95	Łazienka	5,01
2.96	Pokój	18,41
2.97	Łazienka	3,58
	Balkon	10,02
	Balkon	8,58

*Zgodnie z normą PN-ISO 9836:1997.

Do powierzchni wliczono m.in. powierzchnię pod ściankami działowymi nadającymi się do demontażu.

— ściany
— ściany działowe nadające się do demontażu