


# B Baltic Marina Residence

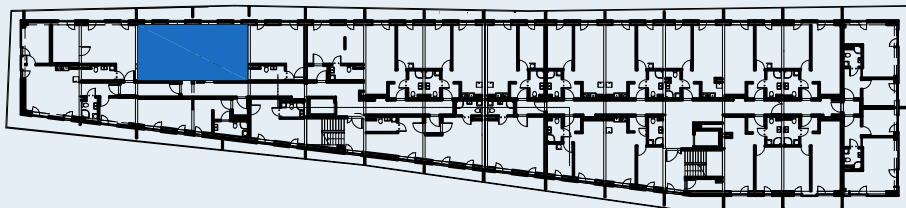

## Mieszkanie B17

### ADRES

Kołobrzeg ul. Bałtycka  
DZ. NR 26, OBR.0010

### KONDYGNACJA

II Piętro


### POWIERZCHNIA

58,42 m<sup>2</sup>

Skala 1:100

Zestawienie powierzchni\*  
i pomieszczeń w mieszkaniu

NR	Nazwa	m <sup>2</sup>
2.76	Komunikacja	3,40
2.77	Łazienka	4,41
2.78	Pokój	21,48
2.79	Komunikacja	2,69
2.80	Pokój dzienny + aneks kuchenny	21,48
2.81	Łazienka	4,96
	Balkon	7,23
	Balkon	7,97

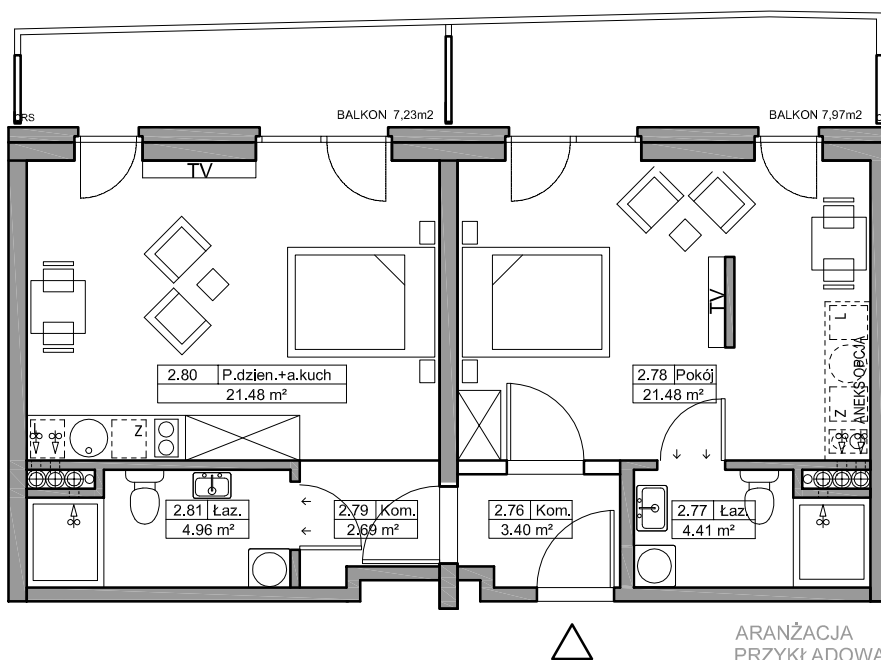

\*Zgodnie z normą PN-ISO 9836:1997.  
Do powierzchni wliczono m.in. powierzchnię pod  
ściankami działowymi nadającymi się do demontażu.

— ściany  
— \*ściany działowe nadające się do demontażu