


B Baltic Marina Residence

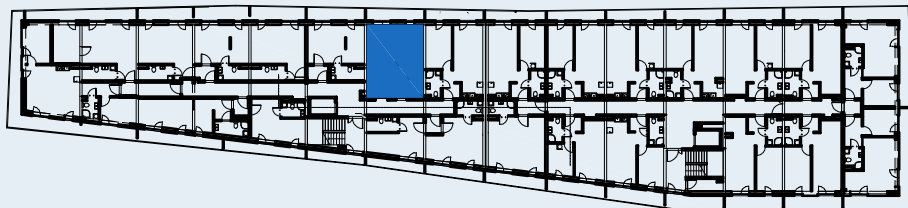

Mieszkanie B19

ADRES

Kołobrzeg ul. Bałtycka

DZ. NR 26, OBR.0010

KONDYGNACJA

II Piętro


POWIERZCHNIA

40,92 m²

Skala 1:100

Zestawienie powierzchni*
i pomieszczeń w mieszkaniu

NR	Nazwa	m ²
2.66	Komunikacja	3,02
2.67	Łazienka	4,04
2.68	Pokój	11,63
2.69	Pokój dzienny + aneks kuchenny	22,23
	Balkon	6,82

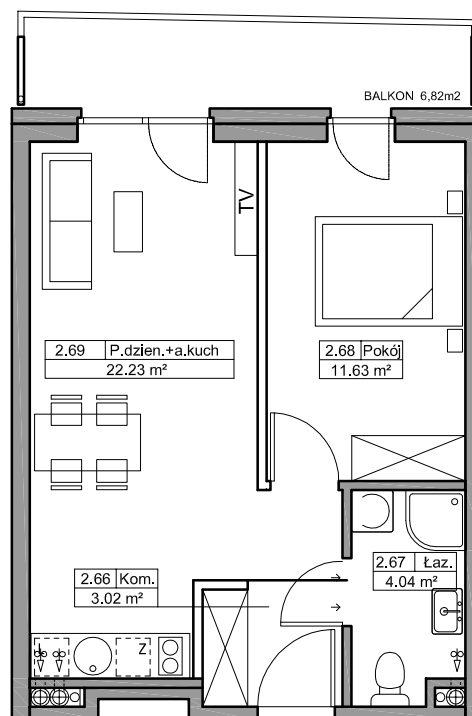

ARANŻACJA
PRZYKŁADOWA

*Zgodnie z normą PN-ISO 9836:1997.
Do powierzchni wliczono m.in. powierzchnię pod
ściankami działowymi nadającymi się do demontażu.

— ściany
— *ściany działowe nadające się do demontażu