


B Baltic Marina Residence

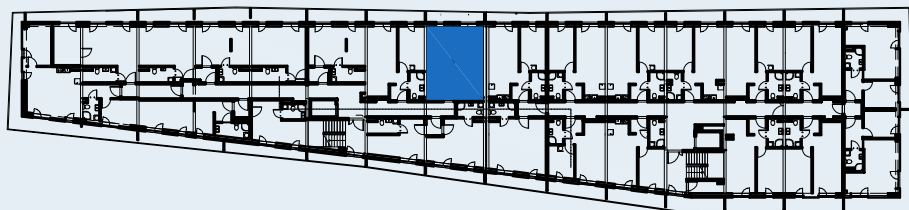

Mieszkanie B20

ADRES

Kołobrzeg ul. Bałtycka

DZ. NR 26, OBR.0010

KONDYGNACJA

II Piętro


POWIERZCHNIA

41,47 m²

Skala 1:100

Zestawienie powierzchni*
i pomieszczeń w mieszkaniu

NR	Nazwa	m ²
2.62	Komunikacja	3,02
2.63	Pokój dzienny + aneks kuchenny	22,78
2.64	Pokój	11,63
2.65	Łazienka	4,04
	Balkon	6,14

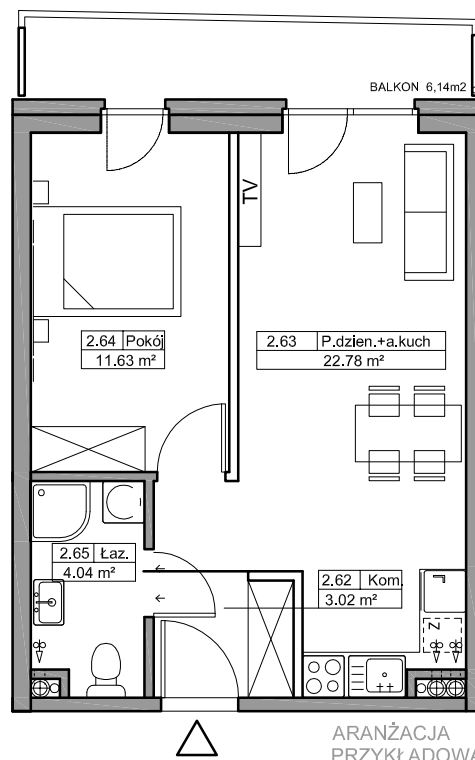

*Zgodnie z normą PN-ISO 9836:1997.
Do powierzchni wliczono m.in. powierzchnię pod
ściankami działowymi nadającymi się do demontażu.

== ściany
== *ściany działowe nadające się do demontażu