



B Baltic Marina Residence

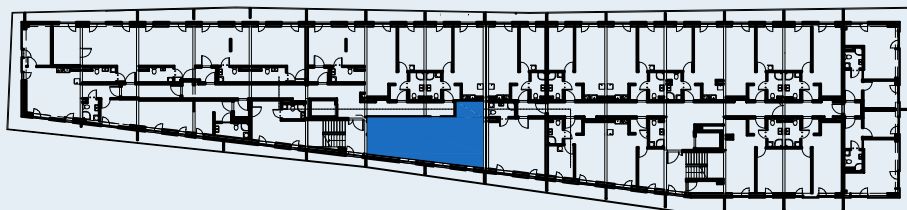

ARANŻACJA
PRZYKŁADOWA

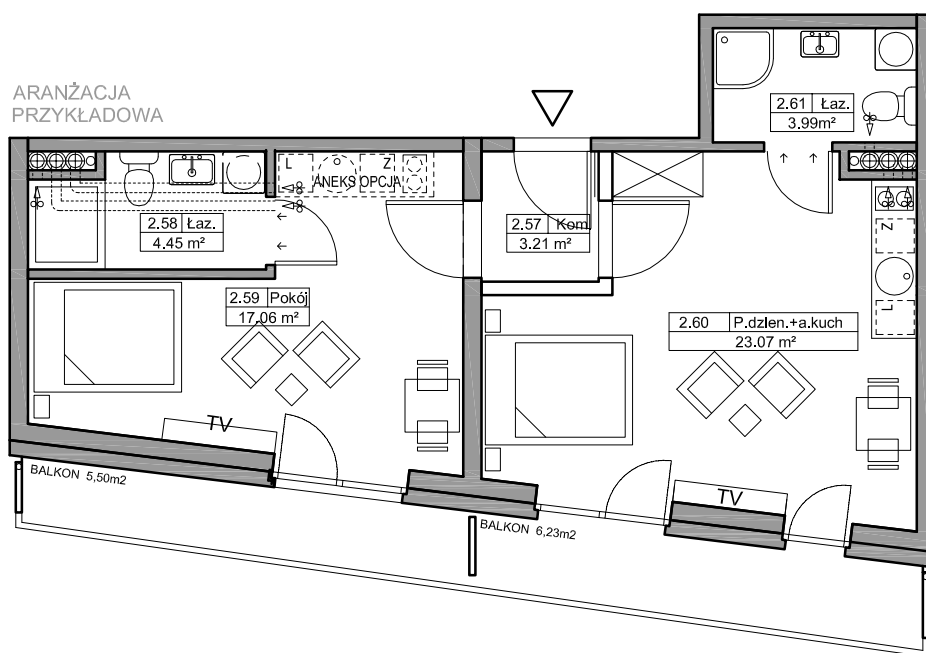

Mieszkanie B21

ADRES

Kołobrzeg ul. Bałtycka
DZ. NR 26, OBR.0010

KONDYGNACJA

II Piętro

POWIERZCHNIA

51,78 m²

Skala 1:100

*Zgodnie z normą PN-ISO 9836:1997.

Do powierzchni wliczono m.in. powierzchnię pod ściankami działowymi nadającymi się do demontażu.

Zestawienie powierzchni*
i pomieszczeń w mieszkaniu

| NR | Nazwa | m ² |
|------|-----------------------------------|----------------|
| 2.57 | Komunikacja | 3,21 |
| 2.58 | Łazienka | 3,99 |
| 2.59 | Pokój dzienny + aneks kuchenny | 23,07 |
| 2.60 | Pokój | 17,06 |
| 2.61 | Łazienka | 4,45 |
| | Balkon | 5,50 |
| | Balkon | 6,23 |

== ściany
== *ściany działowe nadające się do demontażu