


B Baltic Marina Residence

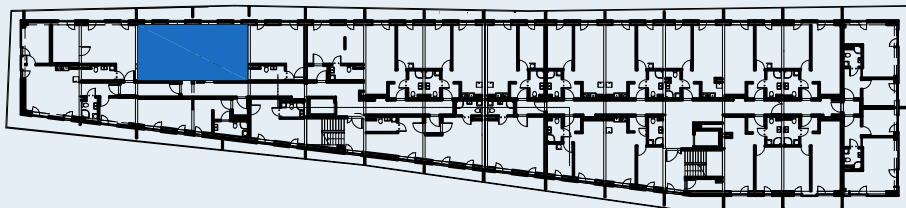

Mieszkanie B24

ADRES

Kołobrzeg ul. Bałtycka
DZ. NR 26, OBR.0010

KONDYGNACJA

III Piętro


POWIERZCHNIA

58,42 m²

Skala 1:100

Zestawienie powierzchni*
i pomieszczeń w mieszkaniu

NR	Nazwa	m ²
3.76	Komunikacja	3,40
3.77	Łazienka	4,41
3.78	Pokój	21,48
3.79	Komunikacja	2,69
3.80	Pokój dzienny + aneks kuchenny	21,48
3.81	Łazienka	4,96
	Balkon	7,23
	Balkon	7,97

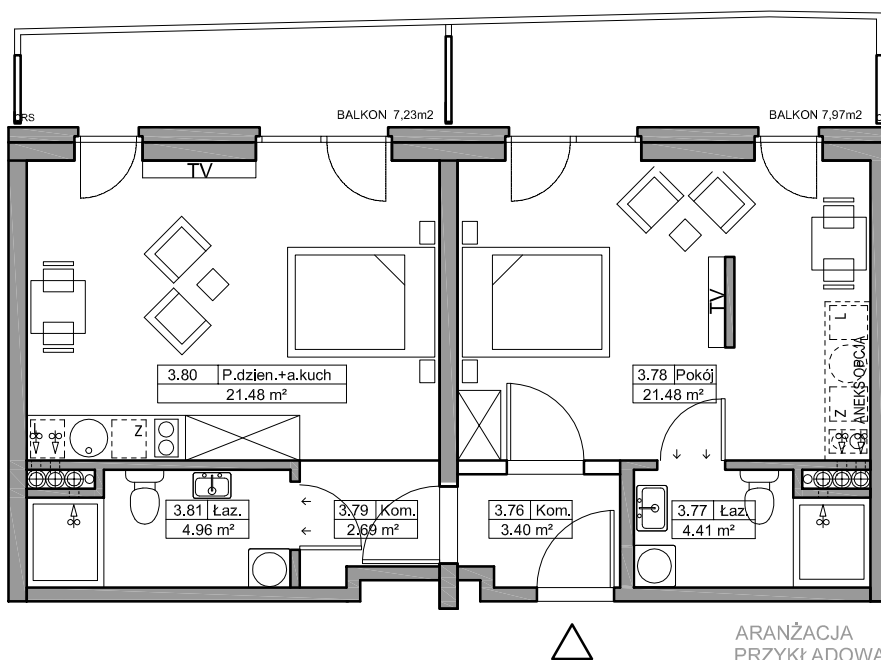

*Zgodnie z normą PN-ISO 9836:1997.
Do powierzchni wliczono m.in. powierzchnię pod
ściankami działowymi nadającymi się do demontażu.

— ściany
— *ściany działowe nadające się do demontażu