


B Baltic Marina Residence

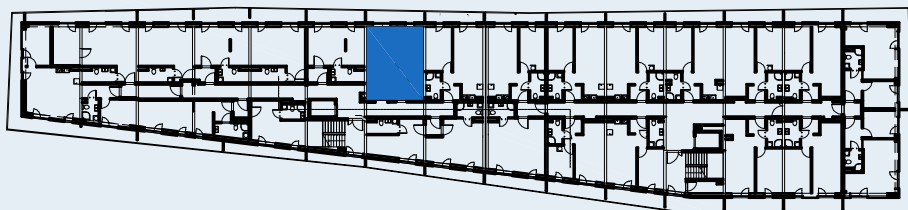

Mieszkanie B26

ADRES

Kołobrzeg ul. Bałtycka

DZ. NR 26, OBR.0010

KONDYGNACJA

III Piętro


POWIERZCHNIA

40,92 m²

Skala 1:100

Zestawienie powierzchni*
i pomieszczeń w mieszkaniu

NR	Nazwa	m ²
3.66	Komunikacja	3,02
3.67	Łazienka	4,04
3.68	Pokój	11,63
3.69	Pokój dzienny + aneks kuchenny	22,23
	Balkon	6,82

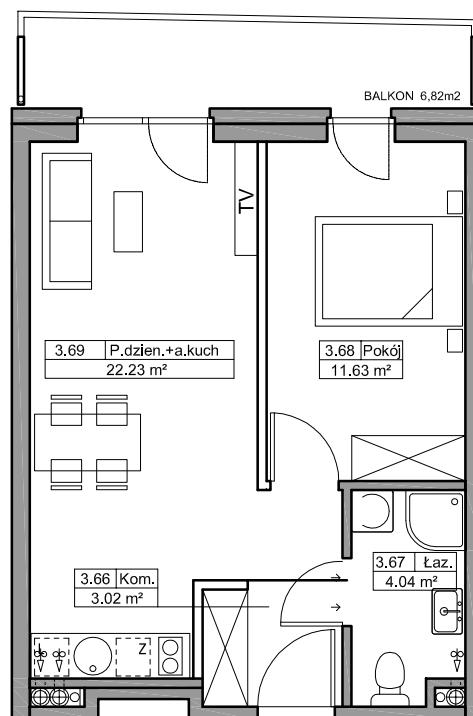

ARANŻACJA
PRZYKŁADOWA

*Zgodnie z normą PN-ISO 9836:1997.
Do powierzchni wliczono m.in. powierzchnię pod
ściankami działowymi nadającymi się do demontażu.

— ściany
— *ściany działowe nadające się do demontażu