



B Baltic Marina Residence

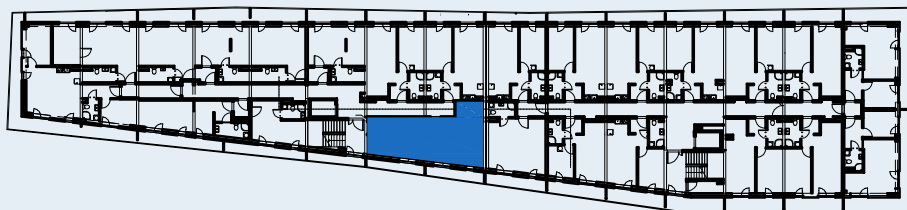

ARANŻACJA
PRZYKŁADOWA

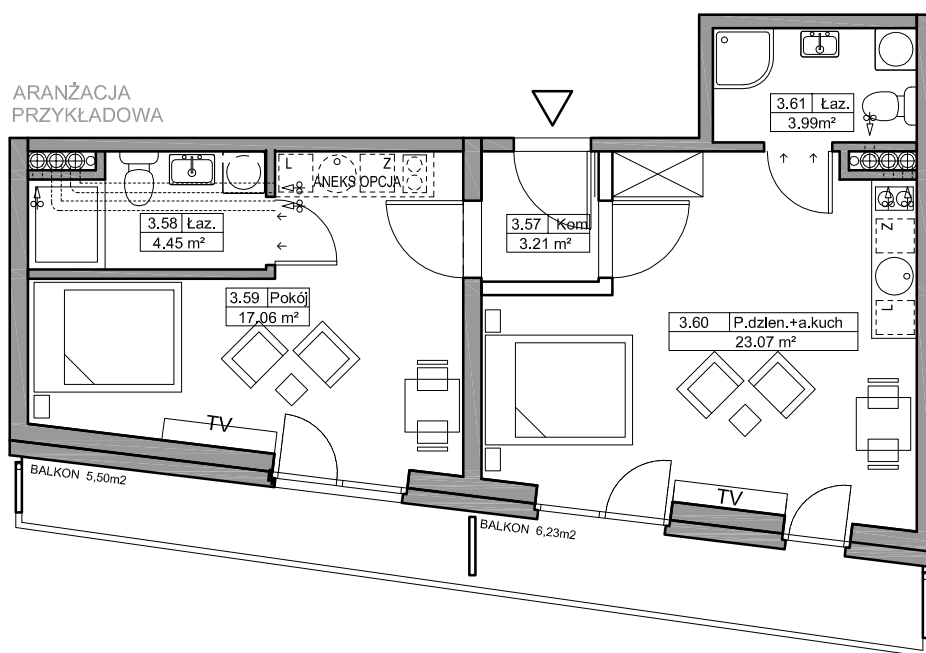

Mieszkanie B28

ADRES

Kołobrzeg ul. Bałtycka
DZ. NR 26, OBR.0010

KONDYGNACJA

III Piętro

POWIERZCHNIA

51,78 m²

Skala 1:100

*Zgodnie z normą PN-ISO 9836:1997.

Do powierzchni wliczono m.in. powierzchnię pod ściankami działowymi nadającymi się do demontażu.

Zestawienie powierzchni*
i pomieszczeń w mieszkaniu

NR	Nazwa	m ²
3.57	Komunikacja	3,21
3.58	Łazienka	3,99
3.59	Pokój dzienny + aneks kuchenny	23,07
3.60	Pokój	17,06
3.61	Łazienka	4,45
	Balkon	5,50
	Balkon	6,23

== ściany
== *ściany działowe nadające się do demontażu