


B Baltic Marina Residence

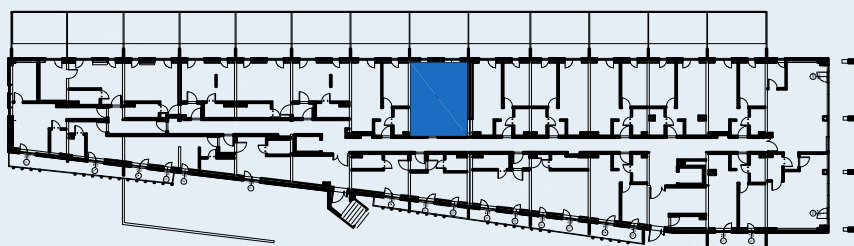

Mieszkanie B6

ADRES

Kołobrzeg ul. Bałtycka
DZ. NR 26, OBR.0010

KONDYGNACJA

Parter


POWIERZCHNIA

41,47 m²

Skala 1:100

Zestawienie powierzchni*
i pomieszczeń w mieszkaniu

NR	Nazwa	m ²
0.41	Komunikacja	3,02
0.42	Pokój dzienny + aneks kuchenny	22,78
0.43	Pokój	11,63
0.44	Łazienka	4,04
	Taras	27,10

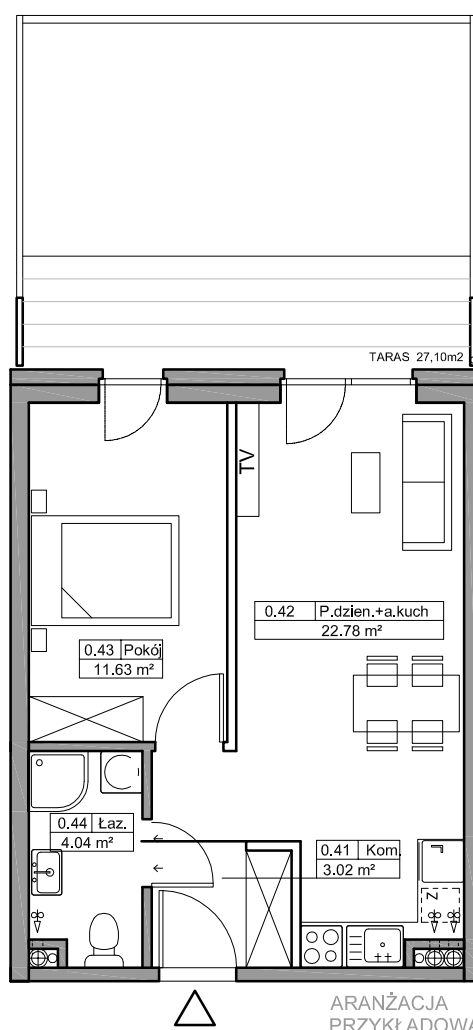

*Zgodnie z normą PN-ISO 9836:1997.
Do powierzchni wliczono m.in. powierzchnię pod ściankami działowymi nadającymi się do demontażu.

— ściany
— ściany działowe nadające się do demontażu