
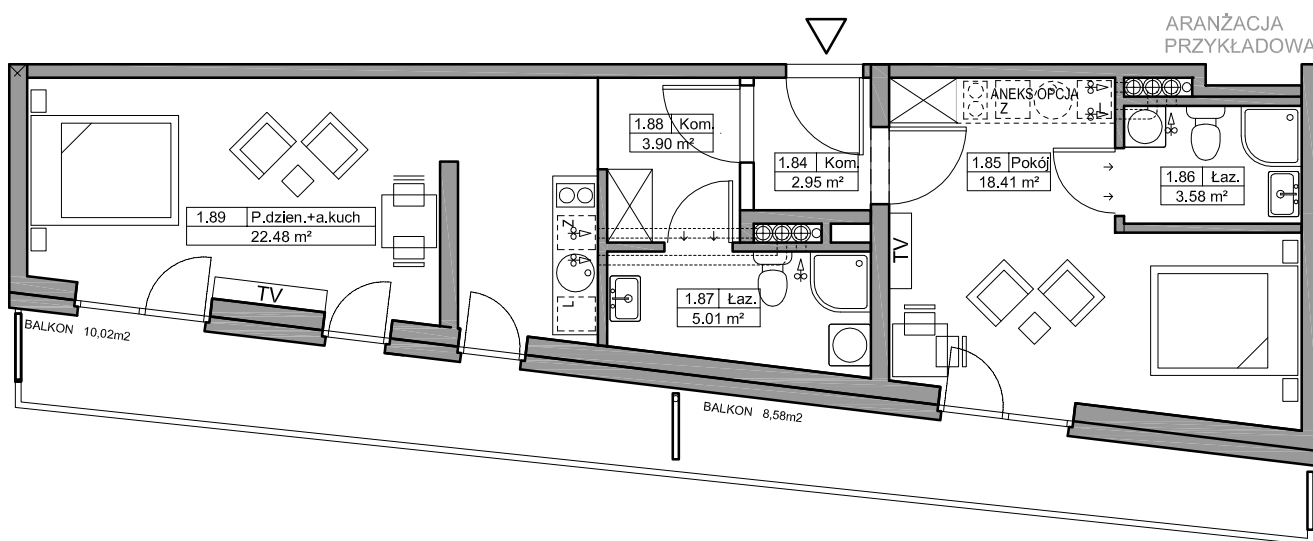


B Baltic Marina Residence

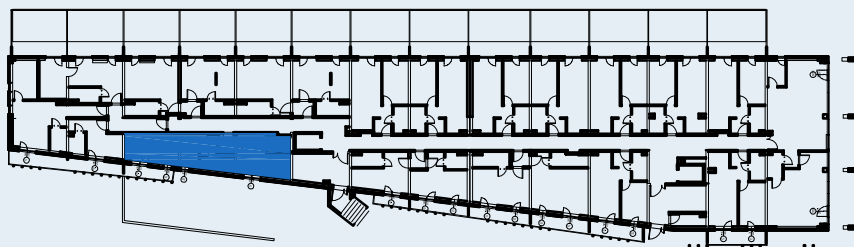

Mieszkanie B8

ADRES

Kołobrzeg ul. Bałtycka
DZ. NR 26, OBR.0010

KONDYGNACJA

I Piętro

POWIERZCHNIA

56,33 m²

Skala 1:100

Zestawienie powierzchni* i pomieszczeń w mieszkaniu

NR	Nazwa	m ²
1.84	Komunikacja	2,95
1.85	Pokój	18,41
1.86	Łazienka	3,58
1.87	Łazienka	5,01
1.88	Komunikacja	3,90
1.89	Pokój dzienny + aneks kuchenny	22,48
	Balkon	10,02
	Balkon	8,58

*Zgodnie z normą PN-ISO 9836:1997.

Do powierzchni wliczono m.in. powierzchnię pod ściankami działowymi nadającymi się do demontażu.

— ściany
— ściany działowe nadające się do demontażu