

## Mieszkanie A3

### ADRES

Kołobrzeg ul. Bałtycka  
DZ. NR 26, OBR.0010

### KONDYGNACJA

Parter

### POWIERZCHNIA

63,45 m<sup>2</sup>


Skala 1:100

Zestawienie powierzchni\*  
i pomieszczeń w mieszkaniu

NR	Nazwa	m <sup>2</sup>
0.25	Komunikacja	2,95
0.26	Komunikacja	2,85
0.27	Łazienka	5,12
0.28	Pokój dzienny + aneks kuchenny	25,64
0.29	Pokój	21,47
0.30	Łazienka	5,42

Balkon 7,12  
Balkon 7,75

ARANŻACJA  
PRZYKŁADOWA

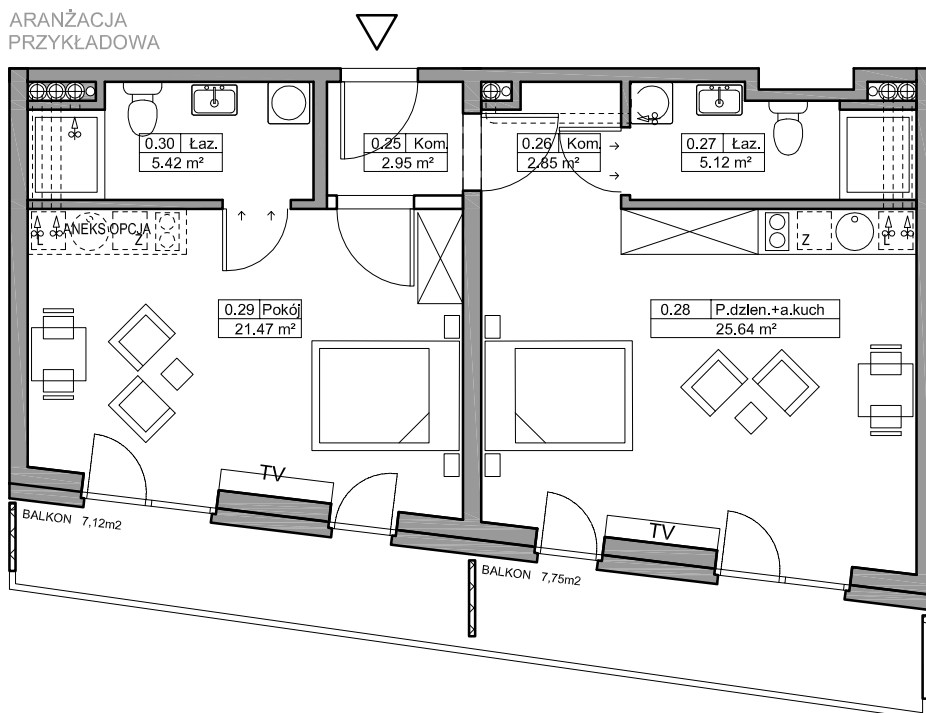

\*Zgodnie z normą PN-ISO 9836:1997.  
Do powierzchni wliczono m.in. powierzchnię pod  
ściankami działowymi nadającymi się do demontażu.

— ściany  
— \*ściany działowe nadające się do demontażu