


# B Baltic Marina Residence

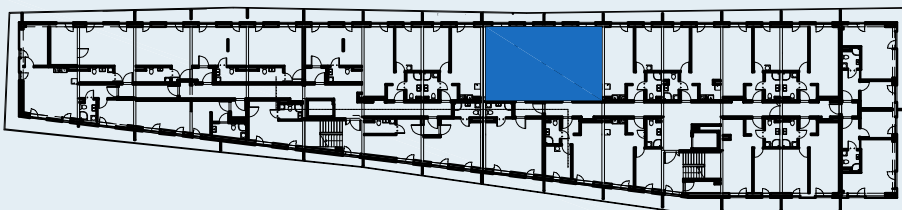

## Mieszkanie A43

### ADRES

Kołobrzeg ul. Bałtycka  
DZ. NR 26, OBR.0010

### KONDYGNACJA

IV Piętro


### POWIERZCHNIA

82,12m<sup>2</sup>

Skala 1:100

Zestawienie powierzchni\*  
i pomieszczeń w mieszkaniu

NR	Nazwa	m <sup>2</sup>
4.36	Komunikacja	3,22
4.37	Łazienka	4,87
4.38	Pokój	21,18
4.39	Pokój	11,61
4.40	Komunikacja	3,09
4.41	Pokój	11,61
4.42	Pokój dzienny + aneks kuchenny	21,18
4.43	Łazienka	5,36
	Balkon	5,49
	Balkon	5,68

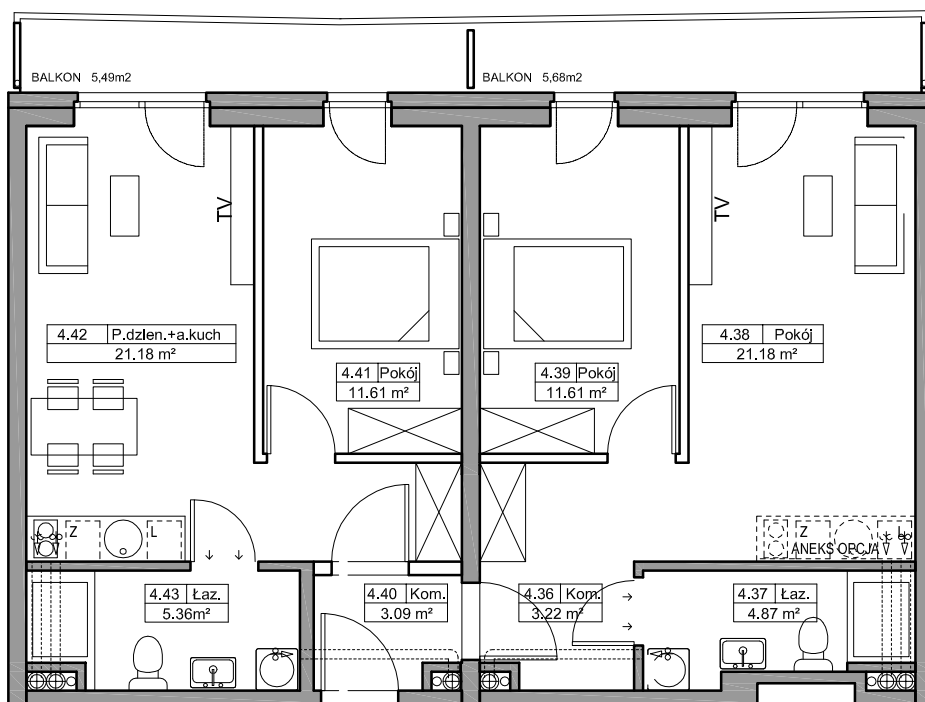

ARANŻACJA  
PRZYKŁADOWA

\*Zgodnie z normą PN-ISO 9836:1997.

Do powierzchni wliczono m.in. powierzchnię pod ściankami działowymi nadającymi się do demontażu.

— ściany  
— \*ściany działowe nadające się do demontażu