


B Baltic Marina Residence

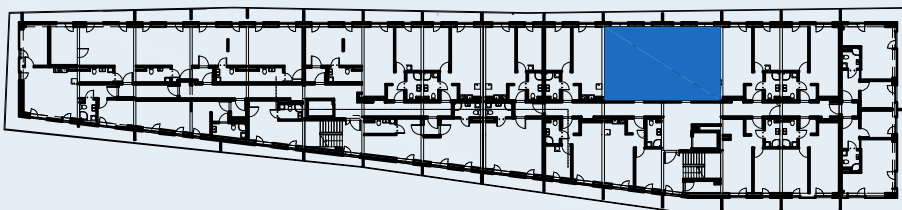

Mieszkanie A44

ADRES

Kołobrzeg ul. Bałtycka
DZ. NR 26, OBR.0010

KONDYGNACJA

IV Piętro

POWIERZCHNIA


82,46m²

Skala 1:100

Zestawienie powierzchni*
i pomieszczeń w mieszkaniu

NR	Nazwa	m ²
4.28	Komunikacja	5,16
4.29	Łazienka	5,38
4.30	Pokój dzienny + aneks kuchenny	19,00
4.31	Pokój	11,68
4.32	Komunikacja	3,08
4.33	Pokój	11,68
4.34	Pokój	21,21
4.35	Łazienka	5,27

Balkon 6,17
Balkon 6,65

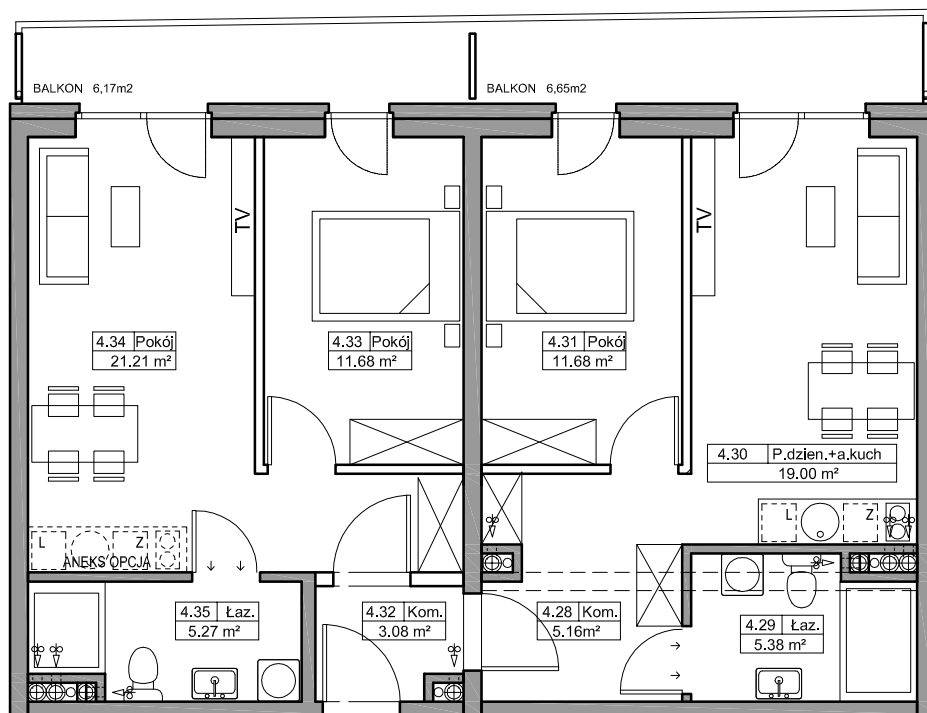

ARANŻACJA
PRZYKŁADOWA



*Zgodnie z normą PN-ISO 9836:1997.

Do powierzchni wliczono m.in. powierzchnię pod
ściankami działowymi nadającymi się do demontażu.

== ściany
== *ściany działowe nadające się do demontażu