


# B Baltic Marina Residence

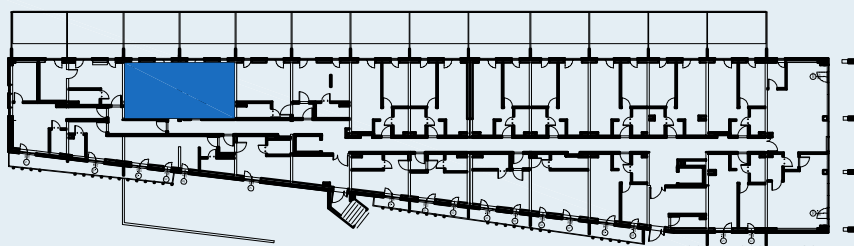

## Mieszkanie B10

### ADRES

Kołobrzeg ul. Bałtycka  
DZ. NR 26, OBR.0010

### KONDYGNACJA

I Piętro


### POWIERZCHNIA

58,42 m<sup>2</sup>

Skala 1:100

Zestawienie powierzchni\*  
i pomieszczeń w mieszkaniu

NR	Nazwa	m <sup>2</sup>
1.67	Komunikacja	3,40
1.68	Łazienka	4,41
1.69	Pokój	21,48
1.70	Komunikacja	2,69
1.71	Pokój dzienny + aneks kuchenny	21,48
1.72	Łazienka	4,96
Balkon		7,23
Balkon		7,97

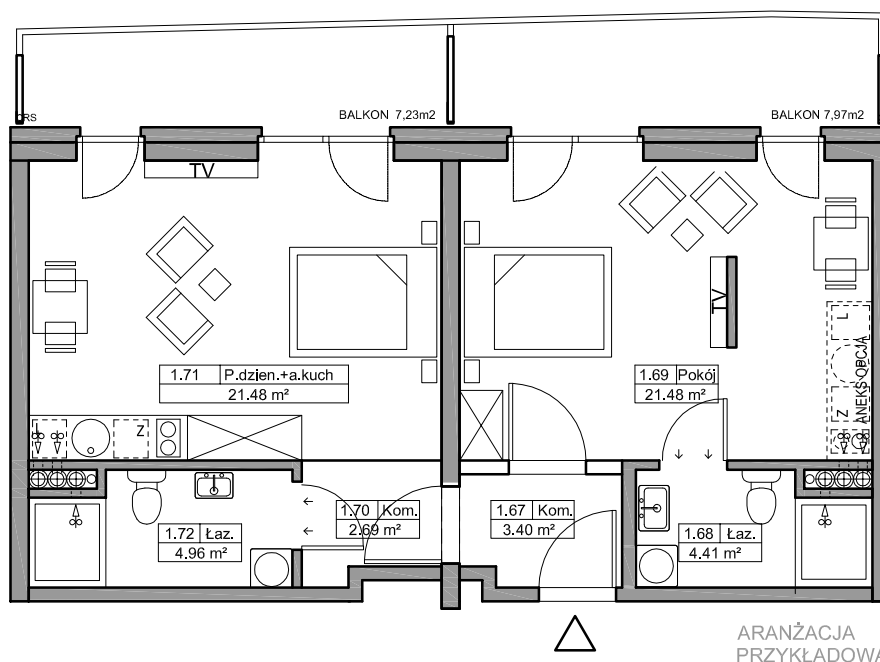

\*Zgodnie z normą PN-ISO 9836:1997.  
Do powierzchni wliczono m.in. powierzchnię pod  
ściankami działowymi nadającymi się do demontażu.

— ściany  
— \*ściany działowe nadające się do demontażu