


B Baltic Marina Residence

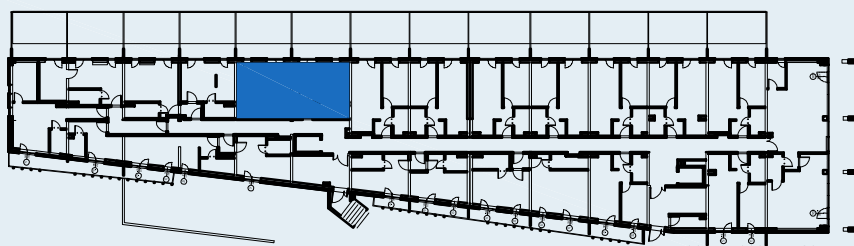

Mieszkanie B11

ADRES

Kołobrzeg ul. Bałtycka
DZ. NR 26, OBR.0010

KONDYGNACJA I Piętro


POWIERZCHNIA 60,54 m²

Skala 1:100

Zestawienie powierzchni*
i pomieszczeń w mieszkaniu

NR	Nazwa	m ²
1.61	Komunikacja	3,53
1.62	Łazienka	4,87
1.63	Pokój	22,67
1.64	Komunikacja	3,03
1.65	Pokój dzienny + aneks kuchenny	21,48
1.66	Łazienka	4,96

Balkon	7,73
Balkon	7,49

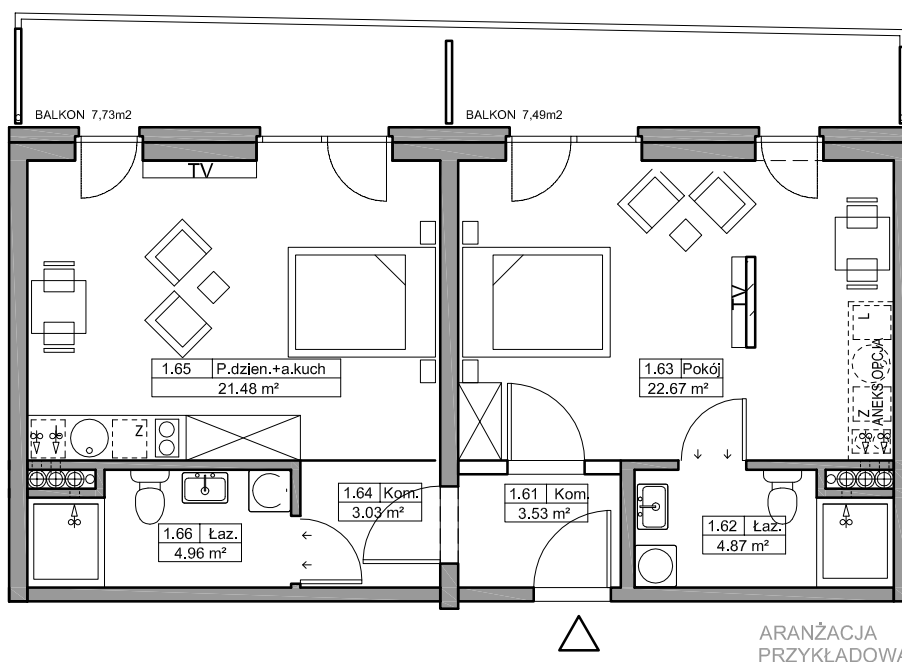

*Zgodnie z normą PN-ISO 9836:1997.
Do powierzchni wliczono m.in. powierzchnię pod
ściankami działowymi nadającymi się do demontażu.

— ściany
— *ściany działowe nadające się do demontażu