


# B Baltic Marina Residence

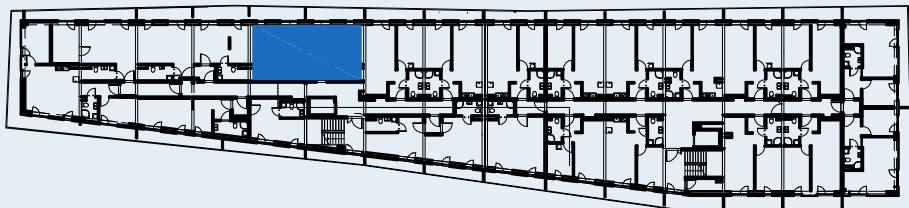

## Mieszkanie B 18

### ADRES

Kołobrzeg ul. Bałtycka  
DZ. NR 26, OBR.0010

### KONDYGNACJA II Piętro


### POWIERZCHNIA 60,54 m<sup>2</sup>

Skala 1:100

Zestawienie powierzchni\*  
i pomieszczeń w mieszkaniu

NR	Nazwa	m <sup>2</sup>
2.70	Komunikacja	3,53
2.71	Łazienka	4,87
2.72	Pokój	22,67
2.73	Komunikacja	3,03
2.74	Pokój dzienny + aneks kuchenny	21,48
2.75	Łazienka	4,96

Balkon	7,73
Balkon	7,49

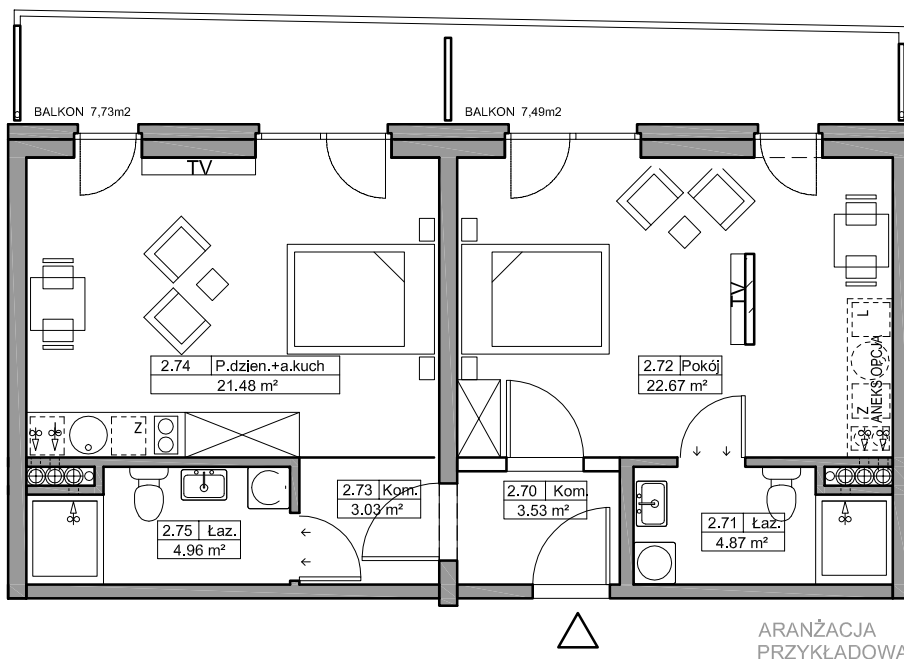

\*Zgodnie z normą PN-ISO 9836:1997.  
Do powierzchni wliczono m.in. powierzchnię pod  
ściankami działowymi nadającymi się do demontażu.

— ściany  
— ściany działowe nadające się do demontażu