
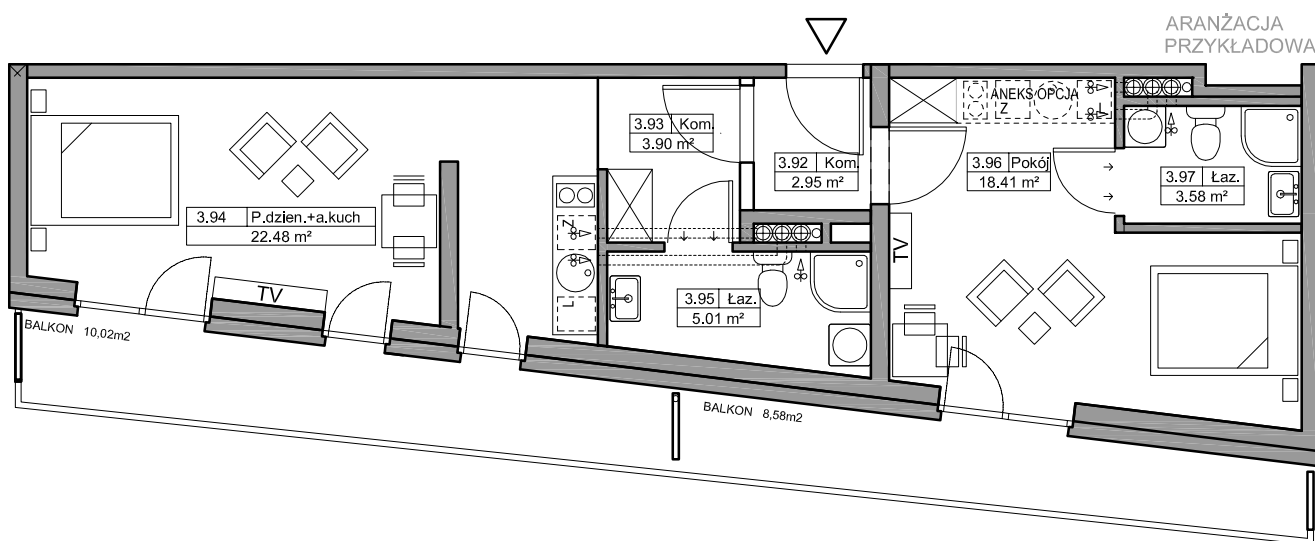


# B Baltic Marina Residence

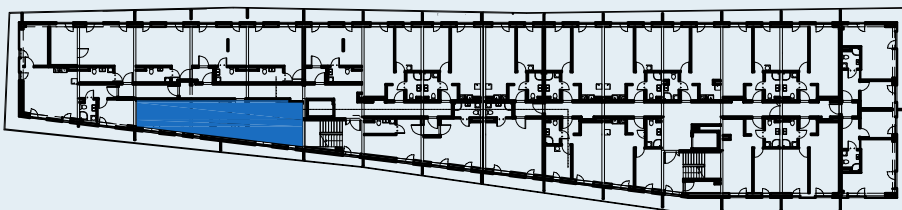

## Mieszkanie B22

### ADRES

Kołobrzeg ul. Bałtycka  
DZ. NR 26, OBR.0010

### KONDYGNACJA

III Piętro

### POWIERZCHNIA

56,33 m<sup>2</sup>

Skala 1:100

### Zestawienie powierzchni\* i pomieszczeń w mieszkaniu

NR	Nazwa	m <sup>2</sup>
3.92	Komunikacja	2,95
3.93	Komunikacja	3,90
3.94	Pokój dzienny + aneks kuchenny	22,48
3.95	Łazienka	5,01
3.96	Pokój	18,41
3.97	Łazienka	3,58
	Balkon	10,02
	Balkon	8,58

\*Zgodnie z normą PN-ISO 9836:1997.

Do powierzchni wliczono m.in. powierzchnię pod ściankami działowymi nadającymi się do demontażu.

— ściany  
— ściany działowe nadające się do demontażu