


B Baltic Marina Residence

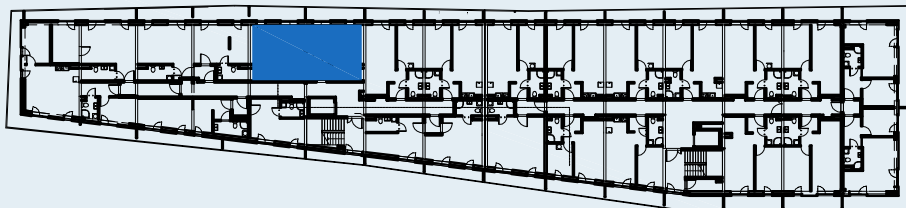

Mieszkanie B25

ADRES

Kołobrzeg ul. Bałtycka

DZ. NR 26, OBR.0010

KONDYGNACJA

III Piętro

POWIERZCHNIA


60,54 m²

Skala 1:100

Zestawienie powierzchni*
i pomieszczeń w mieszkaniu

NR	Nazwa	m ²
3.70	Komunikacja	3,53
3.71	Łazienka	4,87
3.72	Pokój	22,67
3.73	Komunikacja	3,03
3.74	Pokój dzienny + aneks kuchenny	21,48
3.75	Łazienka	4,96

Balkon	7,73
Balkon	7,49

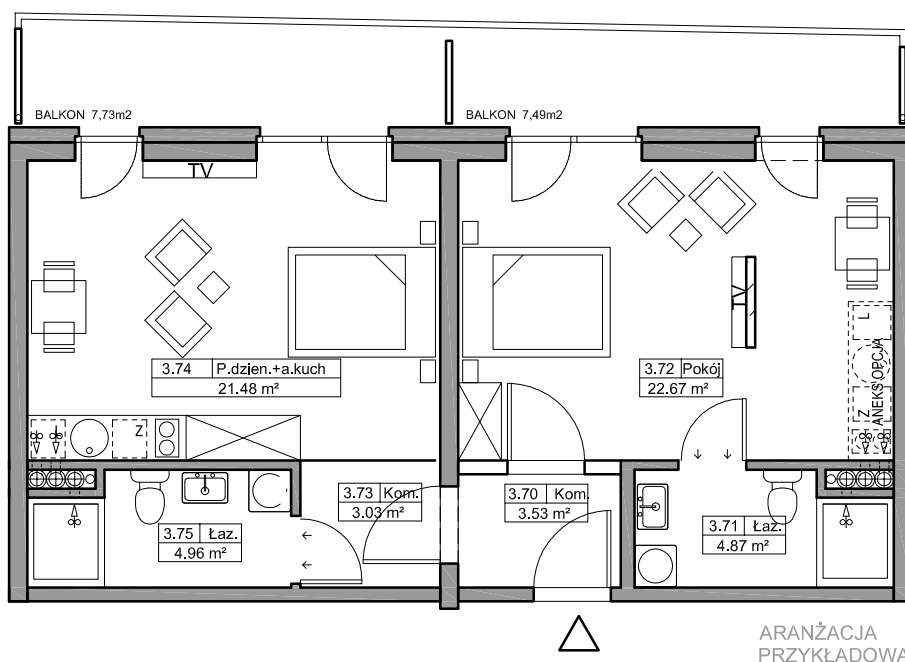

*Zgodnie z normą PN-ISO 9836:1997.

Do powierzchni wliczono m.in. powierzchnię pod ściankami działowymi nadającymi się do demontażu.

— ściany
— ściany działowe nadające się do demontażu