


B Baltic Marina Residence

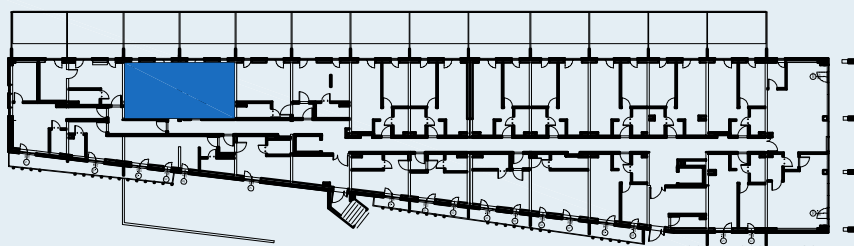

Mieszkanie B3

ADRES

Kołobrzeg ul. Bałtycka
DZ. NR 26, OBR.0010

KONDYGNACJA

Parter

POWIERZCHNIA


58,42 m²

Skala 1:100

Zestawienie powierzchni*
i pomieszczeń w mieszkaniu

NR	Nazwa	m ²
0.55	Komunikacja	3,40
0.56	Łazienka	4,41
0.57	Pokój	21,48
0.58	Komunikacja	2,69
0.59	Pokój dzienny + aneks kuchenny	21,48
0.60	Łazienka	4,96

Taras	25,70
Taras	25,70

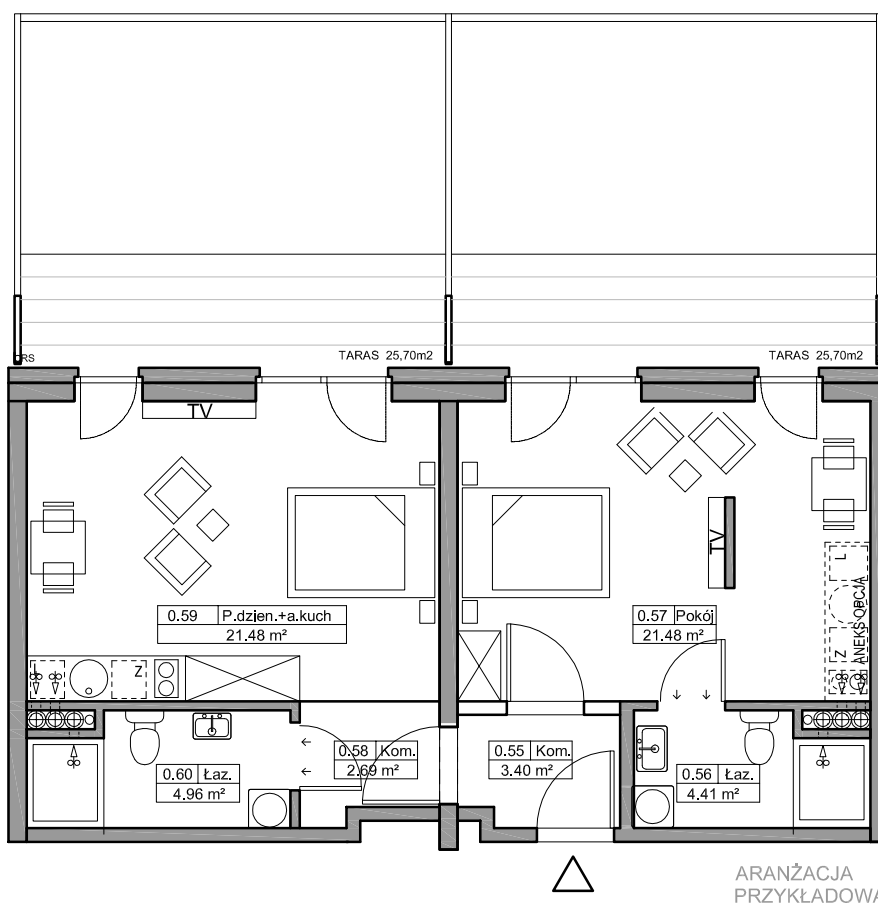

ARANŻACJA
PRZYKŁADOWA

*Zgodnie z normą PN-ISO 9836:1997.

Do powierzchni wliczono m.in. powierzchnię pod
ściankami działowymi nadającymi się do demontażu.

— ściany
— ściany działowe nadające się do demontażu