


B Baltic Marina Residence

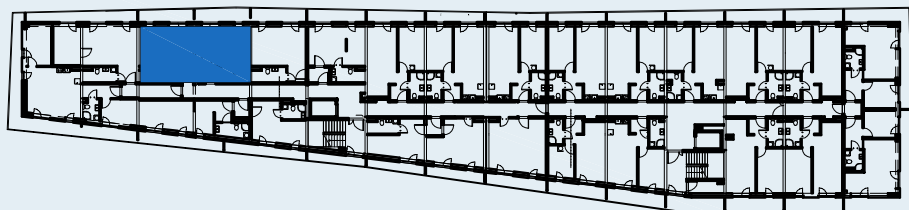

Mieszkanie B31

ADRES

Kołobrzeg ul. Bałtycka
DZ. NR 26, OBR.0010

KONDYGNACJA

IV Piętro


POWIERZCHNIA

58,42 m²

Skala 1:100

Zestawienie powierzchni*
i pomieszczeń w mieszkaniu

NR	Nazwa	m ²
4.73	Komunikacja	3,40
4.74	Łazienka	4,41
4.75	Pokój	21,48
4.76	Komunikacja	2,69
4.77	Pokój dzienny + aneks kuchenny	21,48
4.78	Łazienka	4,96
	Balkon	7,23
	Balkon	7,97

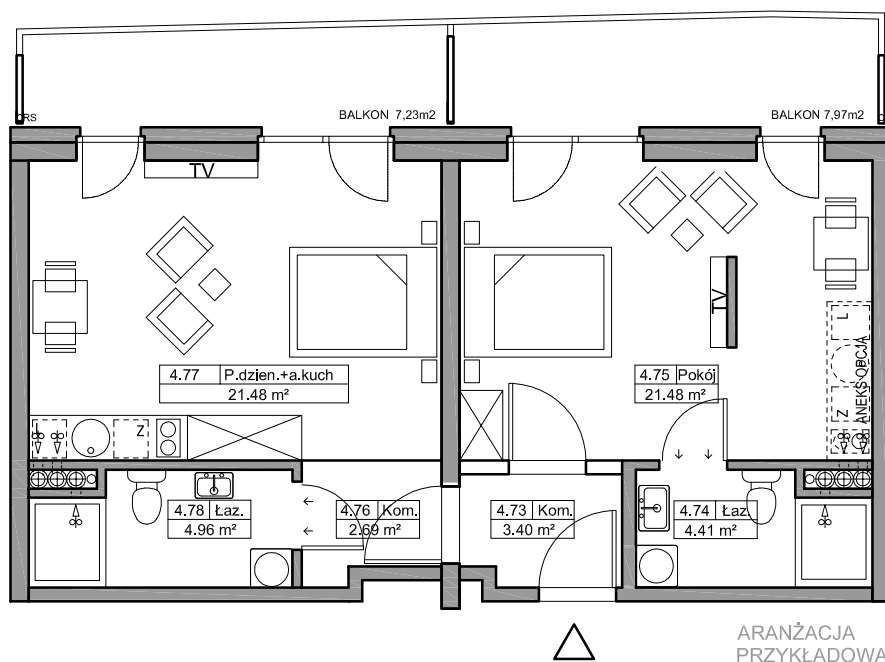

ARANŻACJA
PRZYKŁADOWA

*Zgodnie z normą PN-ISO 9836:1997.

Do powierzchni wliczono m.in. powierzchnię pod
ściankami działowymi nadającymi się do demontażu.

— ściany
— *ściany działowe nadające się do demontażu