


B Baltic Marina Residence

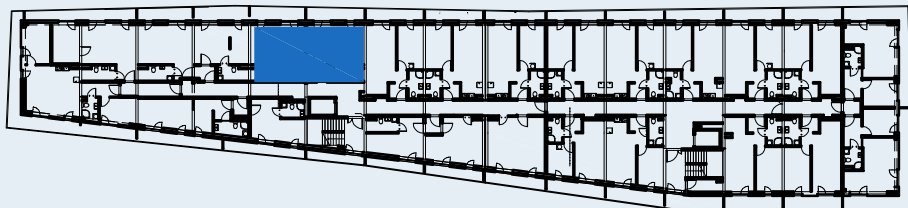

Mieszkanie B32

ADRES

Kołobrzeg ul. Bałtycka
DZ. NR 26, OBR.0010

KONDYGNACJA IV Piętro


POWIERZCHNIA 60,54 m²

Skala 1:100

Zestawienie powierzchni*
i pomieszczeń w mieszkaniu

NR	Nazwa	m ²
4.67	Komunikacja	3,53
4.68	Łazienka	4,87
4.69	Pokój	22,67
4.70	Komunikacja	3,03
4.71	Pokój dzienny + aneks kuchenny	21,48
4.72	Łazienka	4,96

Balkon	7,73
Balkon	7,49

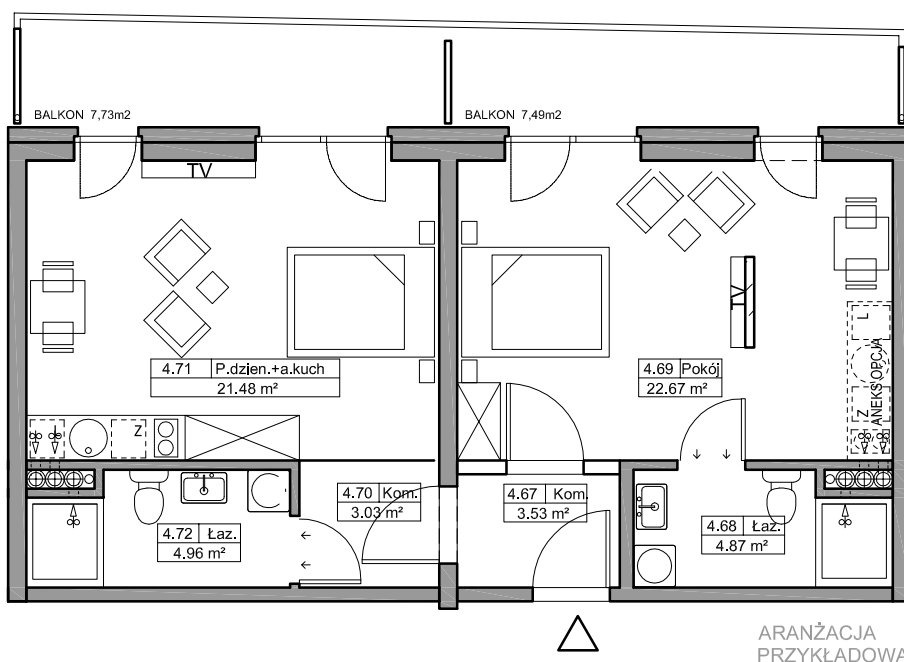

*Zgodnie z normą PN-ISO 9836:1997.
Do powierzchni wliczono m.in. powierzchnię pod
ściankami działowymi nadającymi się do demontażu.

— ściany
— *ściany działowe nadające się do demontażu